


ÚZEMNÝ PLÁN OBCE HOLČÍKOVCE Zmeny a doplnky č. 1

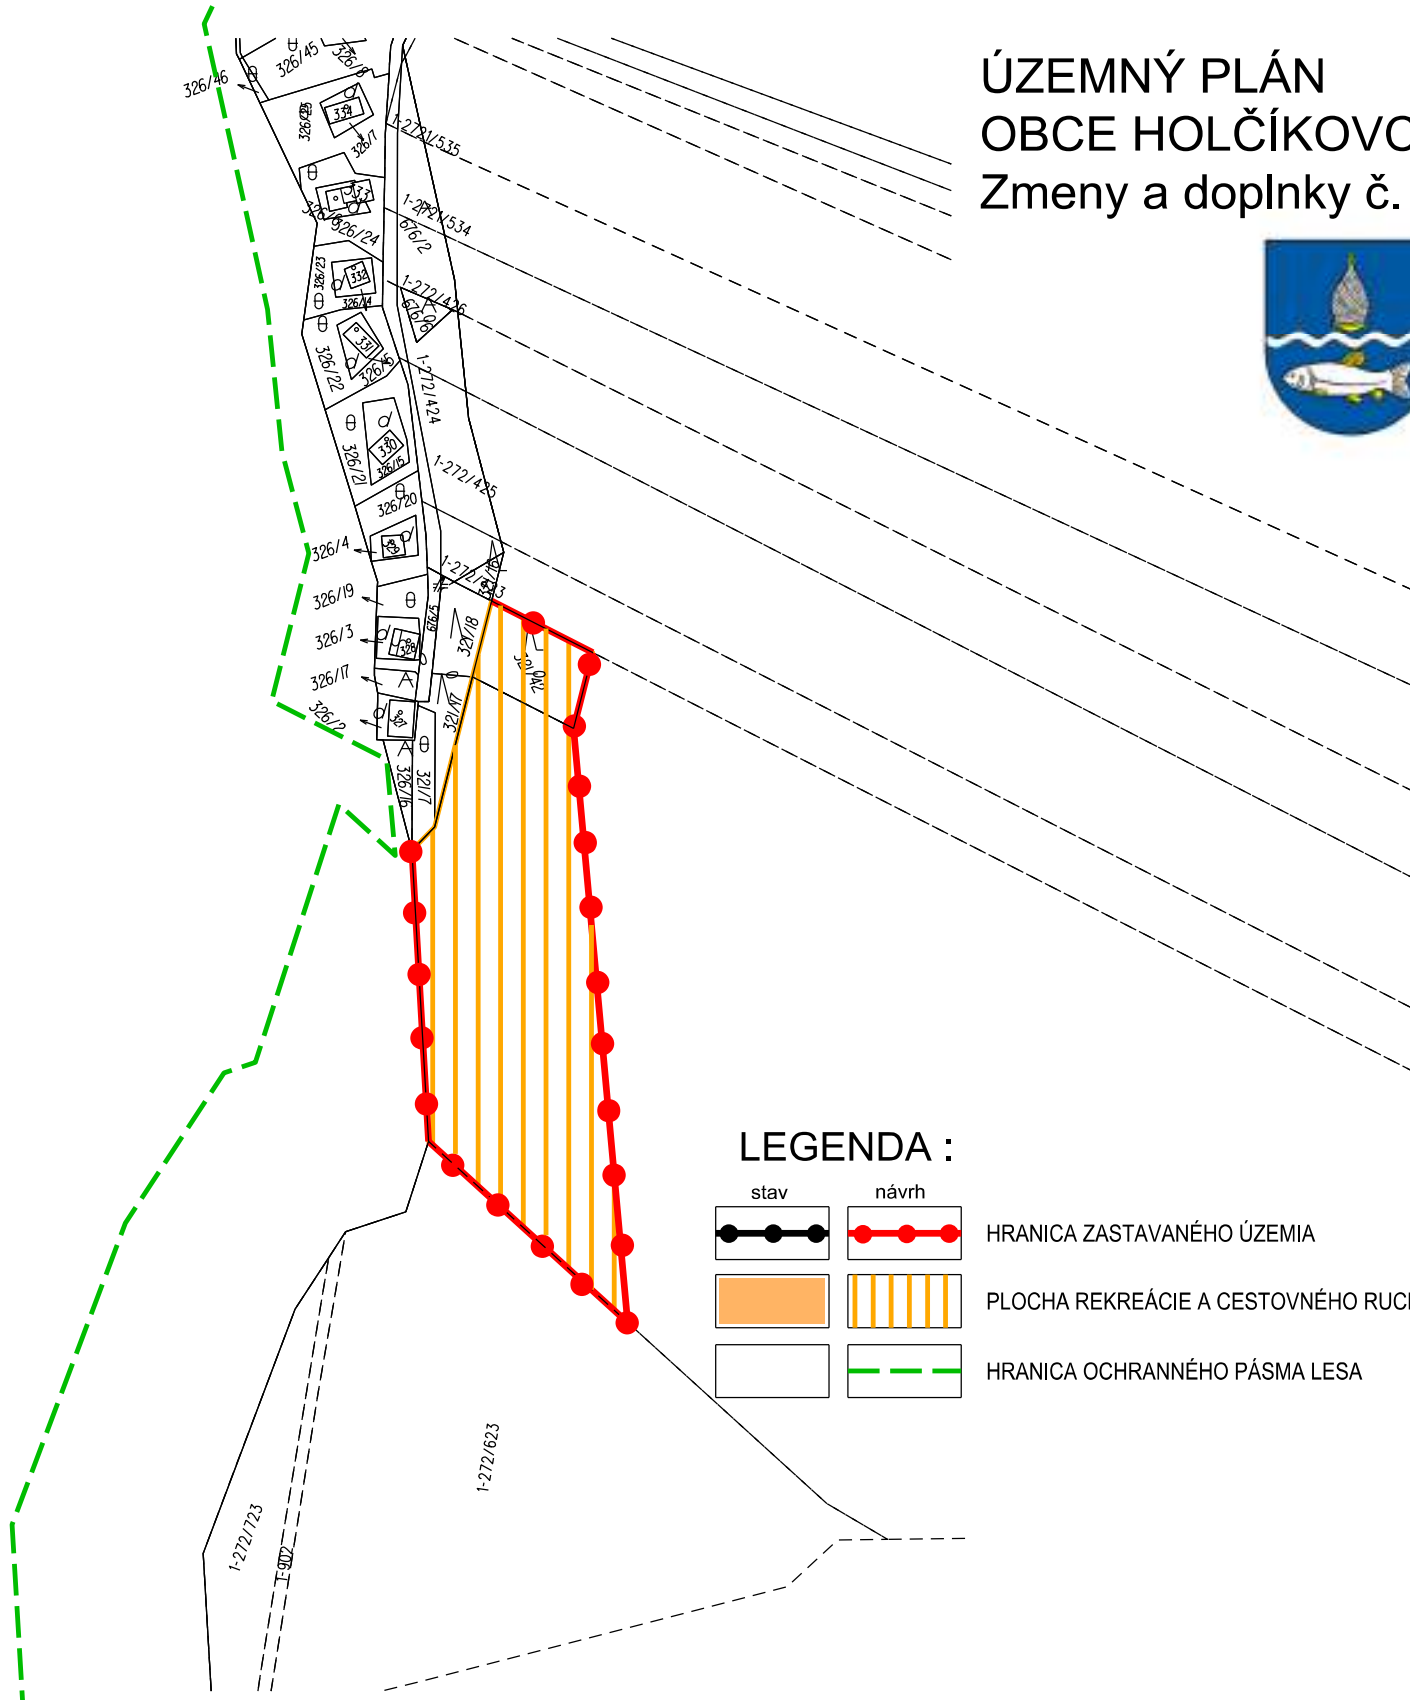

LEGENDA :

stav	návrh	
		HRANICA ZASTAVANÉHO ÚZEMIA
		PLOCHA REKREÁCIE A CESTOVNÉHO RUCHU
		HRANICA OCHRANNÉHO PÁSMA LESA

⑦ Zmena časti funkčnej plochy lesa na funkčnú plochu rekreácie a cestovného ruchu v rekreačnej lokalite "Dúbrava"

PARÉ ČÍSLO	HLAVNÝ RIEŠITEĽ	ING.ARCH. MARIÁN FERJO	ing.arch. Marián Ferjo Výšná Šebastová 138, 080 06 Prešov tel, fax : 051/7734049, mobil : 0905 537 289 e-mail : marianferjo@tristanstudio.sk	
	ODBORNE SPOSOBILÁ OSOBA PRE OBSTARÁVANIE ÚPD	ING.ARCH. VLADIMÍR DEBNÁR		
 sever	OBSTARÁVATEĽ	OBEC HOLČÍKOVCE	DÁTUM	12/2017
	NÁZOV DOKUMENTÁCIE	ÚZEMNÝ PLÁN OBCE HOLČÍKOVCE Zmeny a doplnky č. 1	FORMÁT	1x A4
	NÁZOV VÝKRESU	Komplexný výkres priestorového usporiadania a funkčného využitia územia a verejného dopravného vybavenia s vyznačenou záväznou časťou riešenia a verejnoprospešnými stavbami - zastavané územie	STUPEŇ	NÁVRH
			MIERKA	VÝKRES ČÍSLO
			1:2 000	3b