


ÚZEMNÝ PLÁN OBCE HOLČÍKOVCE Zmeny a doplnky č. 1

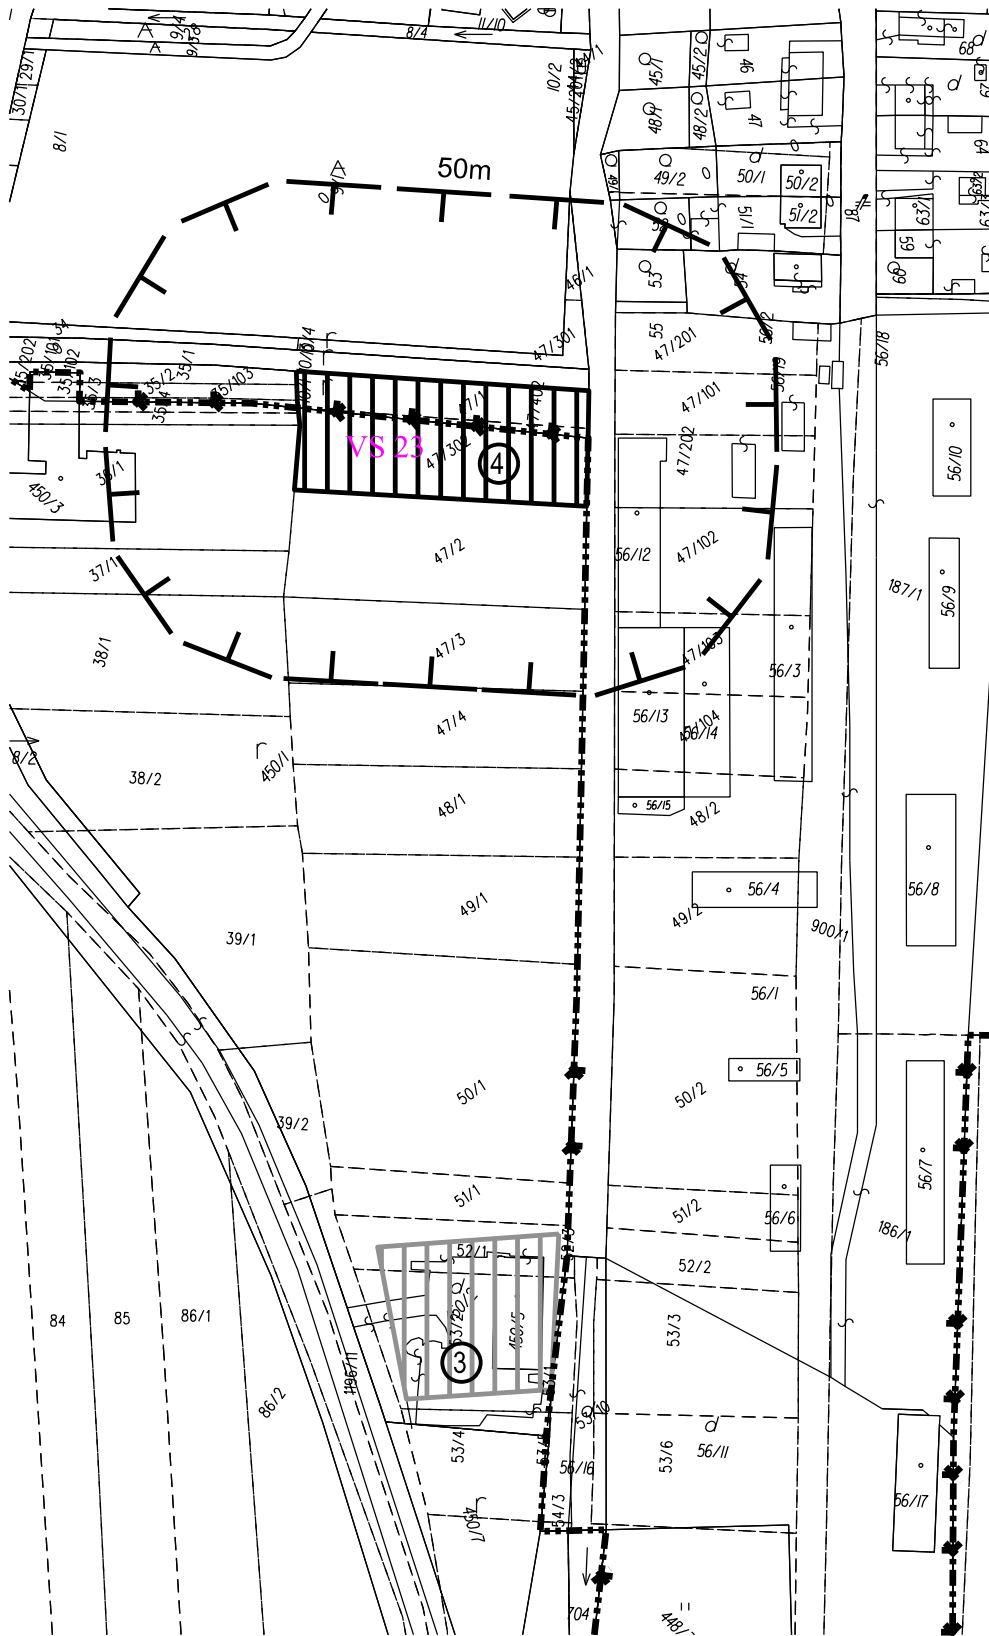

LEGENDA :

stav	návrh	
		POCHLA VÝROBY, SKLADOV A SKLÁDOK
		POCHLA TECHNICKÉHO VYBAVENIA
		OCHRANNÉ PÁSMO

- ③ Zmena existujúcej funkčnej plochy technického vybavenia územia (ČOV) vymedzenej pozemkami KNC 450/2, KNC 450/50 na funkčnú plochu výroby a skladov
- ④ Zmena častí funkčnej plochy športu na funkčnú plochu technického vybavenia územia

PARÉ ČÍSLO	HLAVNÝ RIEŠITEĽ	ING.ARCH. MARIÁN FERJO	ing.arch. Marián Ferjo Vyšná Šebastová 138, 080 06 Prešov tel. fax : 051/7734049, mobil : 0905 537 289 e-mail : marianferjo@tristanstudio.sk	
	ODBORNE SPOSOBILÁ OSOBA PRE OBSTARÁVANIE ÚPD	ING.ARCH. VLADIMÍR DEBNÁR		
 sever	OBSTARÁVATEĽ	OBEC HOLČÍKOVCE	DÁTUM	12/2017
	NÁZOV DOKUMENTÁCIE ÚZEMNÝ PLÁN OBCE HOLČÍKOVCE Zmeny a doplnky č. 1		FORMÁT	1x A4
	NÁZOV VÝKRESU Komplexný výkres priestorového usporiadania a funkčného využitia územia a verejného dopravného vybavenia s vyznačenou záväznou časťou riešenia a verejnoprospešnými stavbami - zastavané územie		STUPEŇ	NÁVRH
			MIERKA	VÝKRES ČÍSLO
			1:2 000	3d