


ÚZEMNOPLÁNOVACIA DOKUMENTÁCIA "ZMENY A DOPLNKY Č.1/2021 ÚZEMNÉHO PLÁNU OBCE HOLČÍKOVCE"

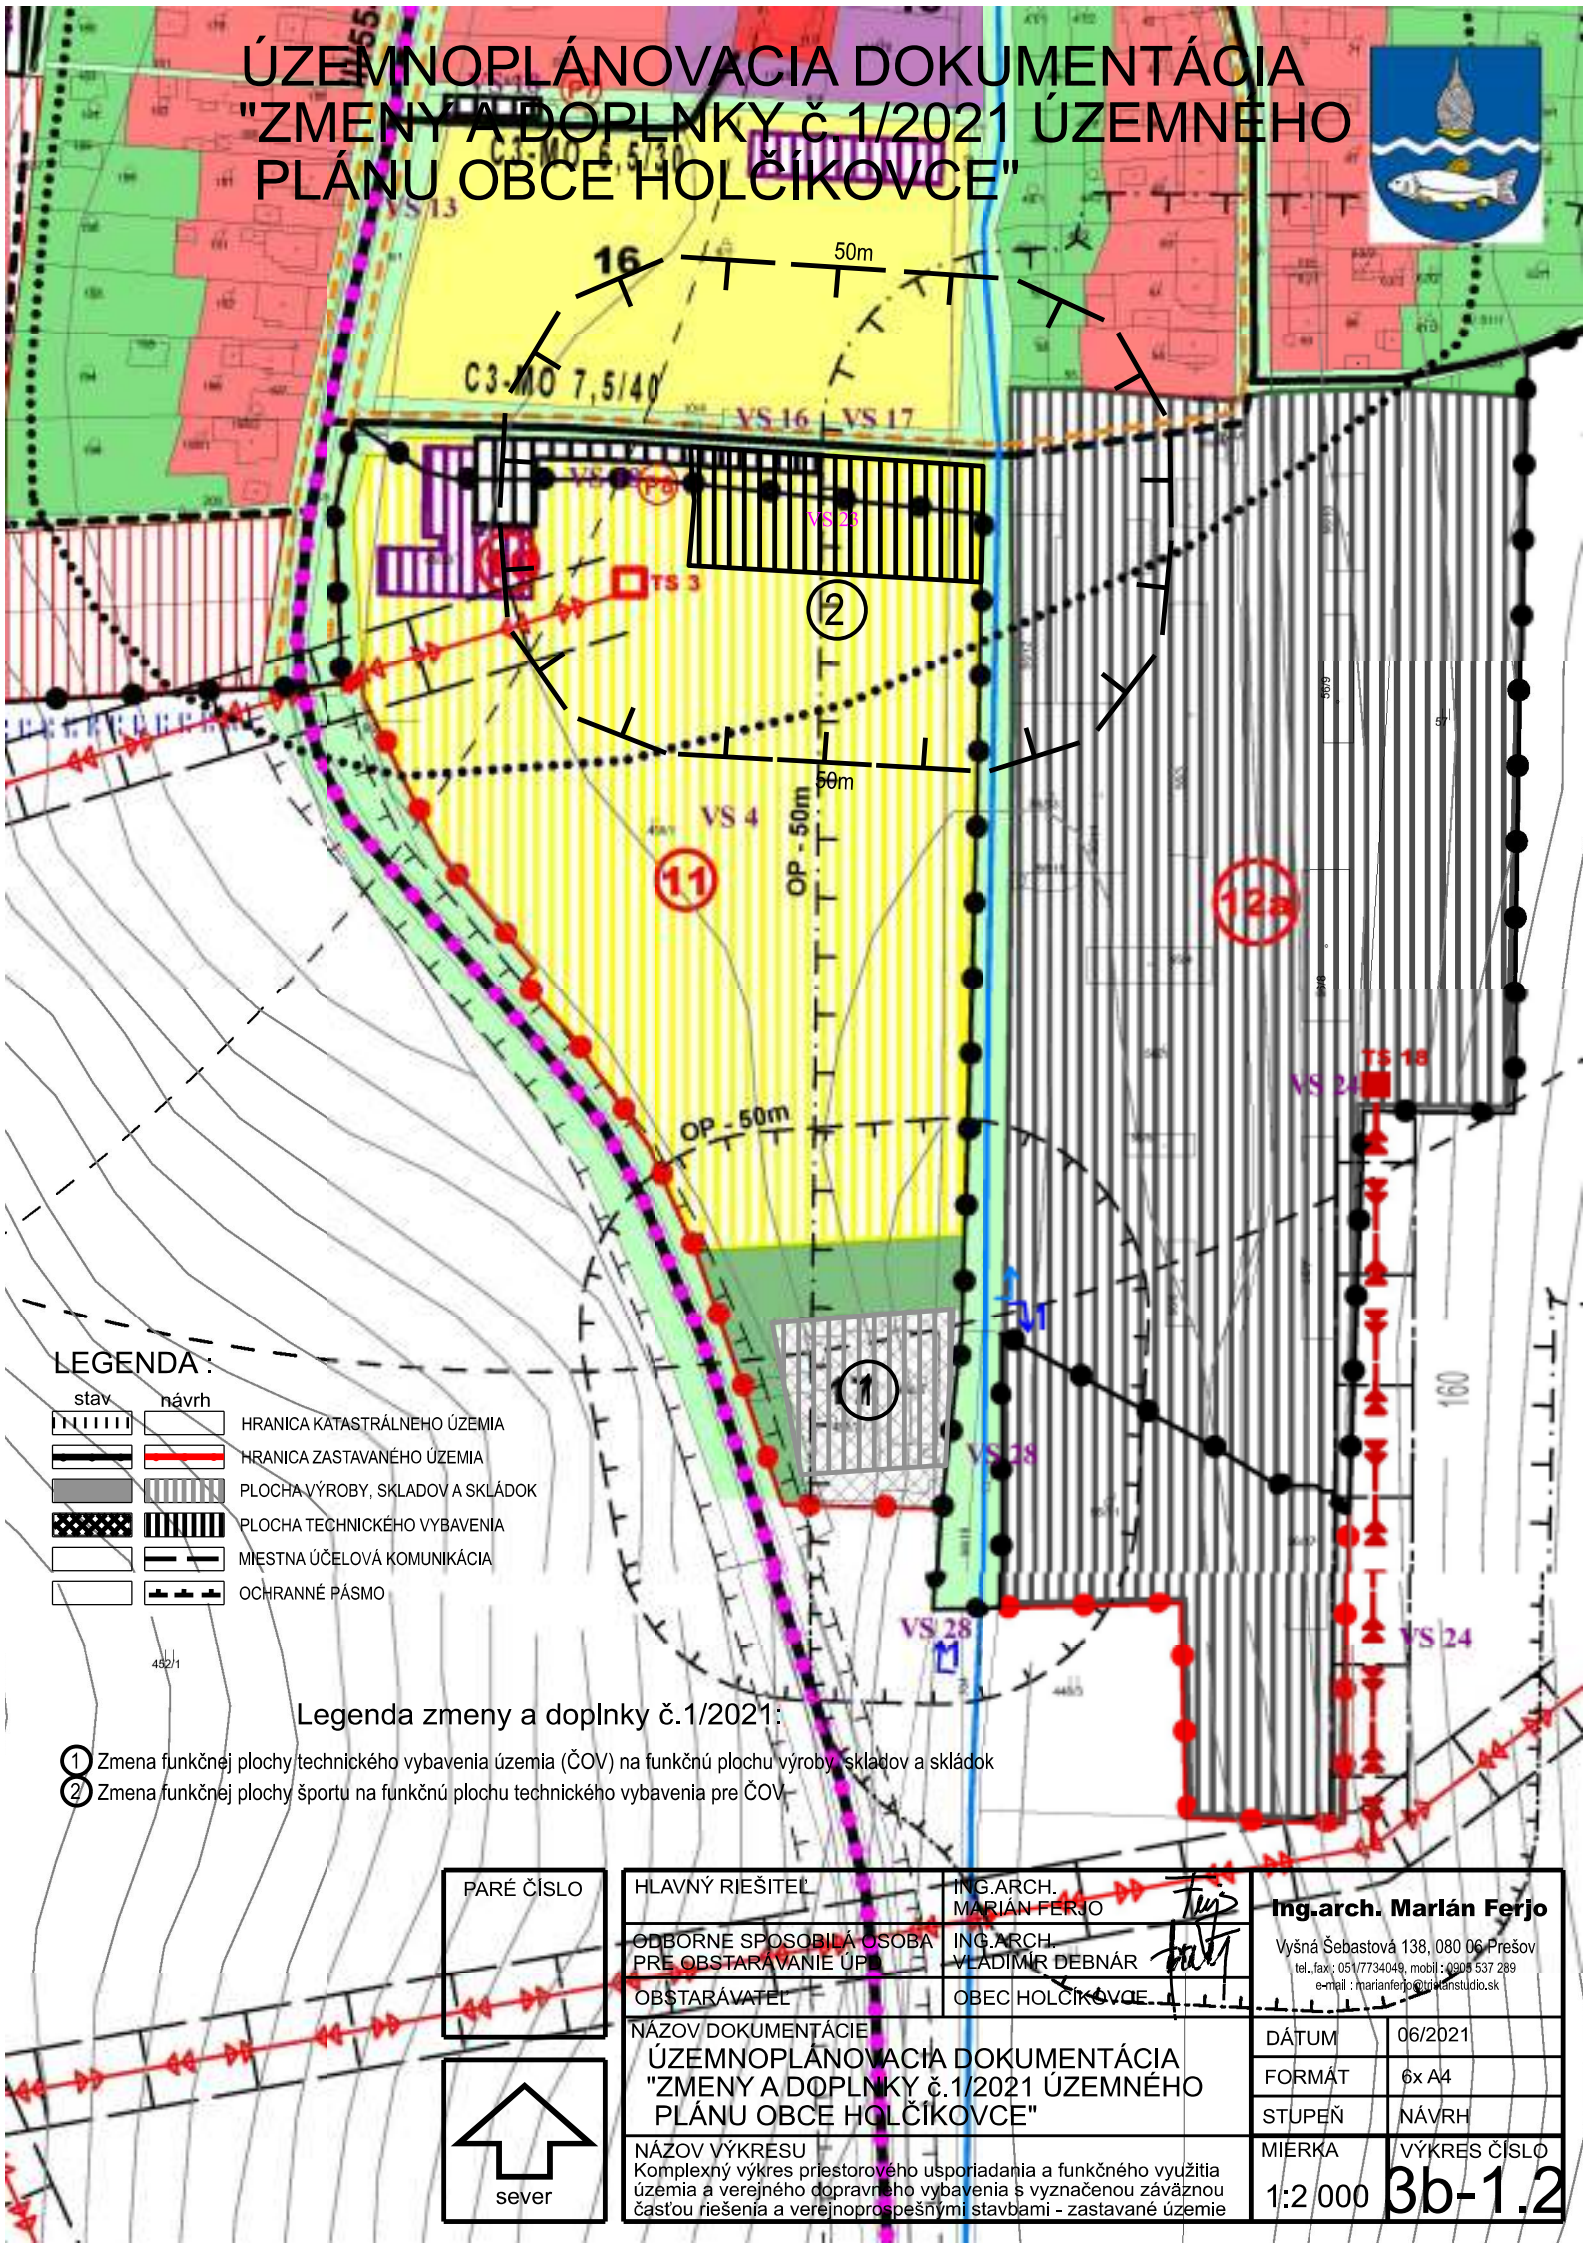

LEGENDA:

stav	návrh	
		HRANICA KATASTRÁLNEHO ÚZEMIA
		HRANICA ZASTAVANÉHO ÚZEMIA
		PLOCHA VÝROBY, SKLADOV A SKLÁDOK
		PLOCHA TECHNICKÉHO VYBAVENIA
		MIESTNA ÚČELOVÁ KOMUNIKÁCIA
		OCHRANNÉ PÁSMO

Legenda zmeny a doplnky č.1/2021:

- ① Zmena funkčnej plochy technického vybavenia územia (ČOV) na funkčnú plochu výroby, skladov a skládok
- ② Zmena funkčnej plochy športu na funkčnú plochu technického vybavenia pre ČOV

PARÉ ČÍSLO	
------------	--

HLAVNÝ RIEŠITEĽ	ING.ARCH. MARIÁN FERJO
ODBORNE SPOSOBILÁ OSOBA PRE OBSTARÁVANIE ÚP	ING.ARCH. VLADIMÍR DEBNÁR
OBSTARÁVATEĽ	OBEC HOLČÍKOVCE

ING.ARCH. MARIÁN FERJO	<i>Ferjo</i>
ING.ARCH. VLADIMÍR DEBNÁR	<i>Debnár</i>

Ing.arch. Marlán Ferjo	
Vyšná Šebastová 138, 080 06 Prešov	
tel., fax: 051/7734049, mobil: 0905 537 289	
e-mail: marlanferjo@trianstudio.sk	



NÁZOV DOKUMENTÁCIE	ÚZEMNOPLÁNOVACIA DOKUMENTÁCIA "ZMENY A DOPLNKY Č.1/2021 ÚZEMNÉHO PLÁNU OBCE HOLČÍKOVCE"	
NÁZOV VÝKRESU	Komplexný výkres priestorového usporiadania a funkčného využitia územia a verejného dopravného vybavenia s vyznačenou záväznou časťou riešenia a verejnoprošpešnými stavbami - zastavané územie	

DÁTUM	06/2021
FORMÁT	6x A4
STUPEŇ	NÁVRH
MIERKA	VÝKRES ČÍSLŮ
1:2 000	3b-1.2