


ÚZEMNOPLÁNOVACIA DOKUMENTÁCIA "ZMENY A DOPLNKY č.2/2023 ÚZEMNÉHO PLÁNU OBCE HOLČÍKOVCE"

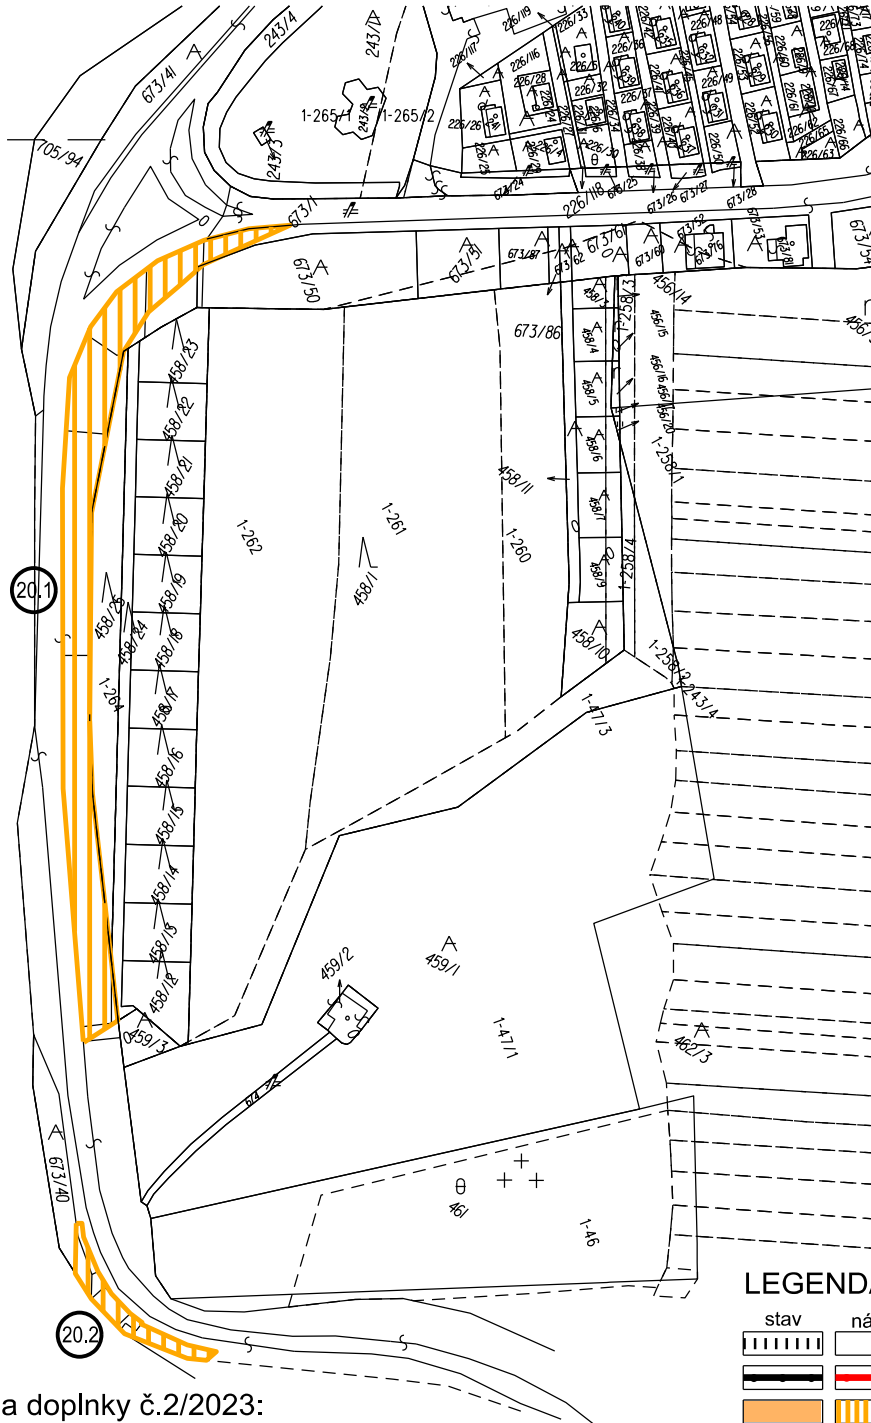


Legenda zmeny a doplnky č.2/2023:

- (20.1) Zmena existujúcej funkčnej plochy sprievodnej líniovej zelene na funkčnú plochu rekreácie a cestovného ruchu
- (20.2) Zmena existujúcej funkčnej plochy sprievodnej líniovej zelene na funkčnú plochu rekreácie a cestovného ruchu

LEGENDA :

stav	návrh	
		HRANICA KATASTRÁLNEHO ÚZEMIA
		HRANICA ZASTAVANÉHO ÚZEMIA
		PLOCHA REKREÁCIE A CESTOVNÉHO RUCHU

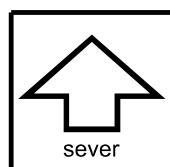

HLAVNÝ RIEŠITEĽ	ING.ARCH. MARIÁN FERJO	 ing.arch. Marián Ferjo Vyšná Šebastová 138, 080 06 Prešov tel., fax : 051/7734049, mobil : 0905 537 289 e-mail : marianferjo@tristanstudio.sk	
ODBORNE SPOSOBILÁ OSOBA PRE OBSTARÁVANIE ÚPD	ING.ARCH. VLADIMÍR DEBNÁR		
OBSTARÁVATEĽ	OBEC HOLČÍKOVCE		
NÁZOV DOKUMENTÁCIE "ÚZEMNOPLÁNOVACIA DOKUMENTÁCIA "ZMENY A DOPLNKY č.2/2023 ÚZEMNÉHO PLÁNU OBCE HOLČÍKOVCE"		DÁTUM	02/2024
		FORMÁT	1x A4
		STUPEŇ	NÁVRH
NÁZOV VÝKRESU Komplexný výkres priestorového usporiadania a funkčného využitia územía a verejného dopravného vybavenia s vyznačenou záväznou časťou riešenia a verejnoprospešnými stavbami - zastavané územie		MIERKA	VÝKRES ČÍSLO
		1:2 000	3b