


Legenda zmeny a doplnky č.1/2021:

- 1 Zmena funkčnej plochy technického vybavenia územia (ČOV) na funkčnú plochu výroby, skladov a skládok
- 2 Zmena funkčnej plochy športu na funkčnú plochu technického vybavenia pre ČOV
- 3 Zmena trás úsekov verejného vodovodu
- 4 Zmena častí funkčnej plochy sprievodnej-líniovej zelene na funkčnú plochu rekreácie a CR
- 5 Zmena funkčnej plochy lesa na funkčnú plochu rekreácie a CR
- 6a Zmena častí funkčnej plochy lesa na funkčnú plochu rekreácie a CR
- 6b Zmena častí funkčnej plochy lesa na funkčnú plochu rekreácie a CR
- 7 Zmena funkčnej plochy lesa na funkčnú plochu rekreácie a CR
- 8 Zmena funkčnej plochy občianskeho vybavenia na funkčnú plochu rekreácie a CR pre autocamping s príslušenstvom
- 9 Zmena funkčnej plochy líniovej-sprievodnej zelene na funkčnú plochu rekreácie a CR
- 10 Zmena funkčnej plochy športu na funkčnú plochu rekreácie a CR
- 11 Zmena funkčnej plochy TVÚ (parkoviško P21) na funkčnú plochu rekreácie a CR
- 12 Zmena častí funkčnej plochy lesa na funkčnú plochu rekreácie a CR
- 13 Zmena častí funkčnej plochy líniovej-sprievodnej zelene na funkčnú plochu rekreácie a CR v severnej časti RS
- 14 Zmena častí funkčnej plochy športu na funkčnú plochu rekreácie a CR
- 15 Zmena funkčnej plochy TVÚ - P19 a častí sprievodnej líniovej zelene na funkčnú plochu rekreácie a CR
- 16 Zmena funkčnej plochy verejnej zelene na funkčnú plochu rekreácie a CR
- 17 Zmena funkčnej plochy športu na funkčnú plochu rekreácie a CR
- 18 Zmena funkčnej plochy verejnej zelene na funkčnú plochu rekreácie a CR pre autocamping
- 19 Zmena funkčnej plochy športu a funkčnej plochy rekreácie a CR na funkčnú plochu občianskeho vybavenia (amfiteáter)
- 20 Zmena funkčnej plochy TVÚ (parkoviško P14) a funkčnej plochy športu na funkčnú plochu rekreácie a CR
- 21 Zmena funkčnej plochy TTP na funkčnú plochu rekreácie a CR
- 22 Zmena častí funkčnej plochy lesa na funkčnú plochu rekreácie a CR
- 23 Zmena častí funkčnej plochy lesa na funkčnú plochu rekreácie a CR
- 24 Zmena častí funkčnej plochy lesa na funkčnú plochu rekreácie a CR
- 25 Zmena funkčnej plochy líniovej zelene na funkčnú plochu rekreácie a CR
- 26 Zväčšenie kapacity parkoviska P17 a P18d v RS EVA
- 27 Zväčšenie kapacity parkoviska P20 v RS EVA-autocamp

LEGENDA :

stav	návrh

ÚZEMNOPLÁNOVACIA DOKUMENTÁCIA
"ZMENY A DOPLNKY č.1/2021 ÚZEMNÉHO
PLÁNU OBCE HOLČÍKOVCE"

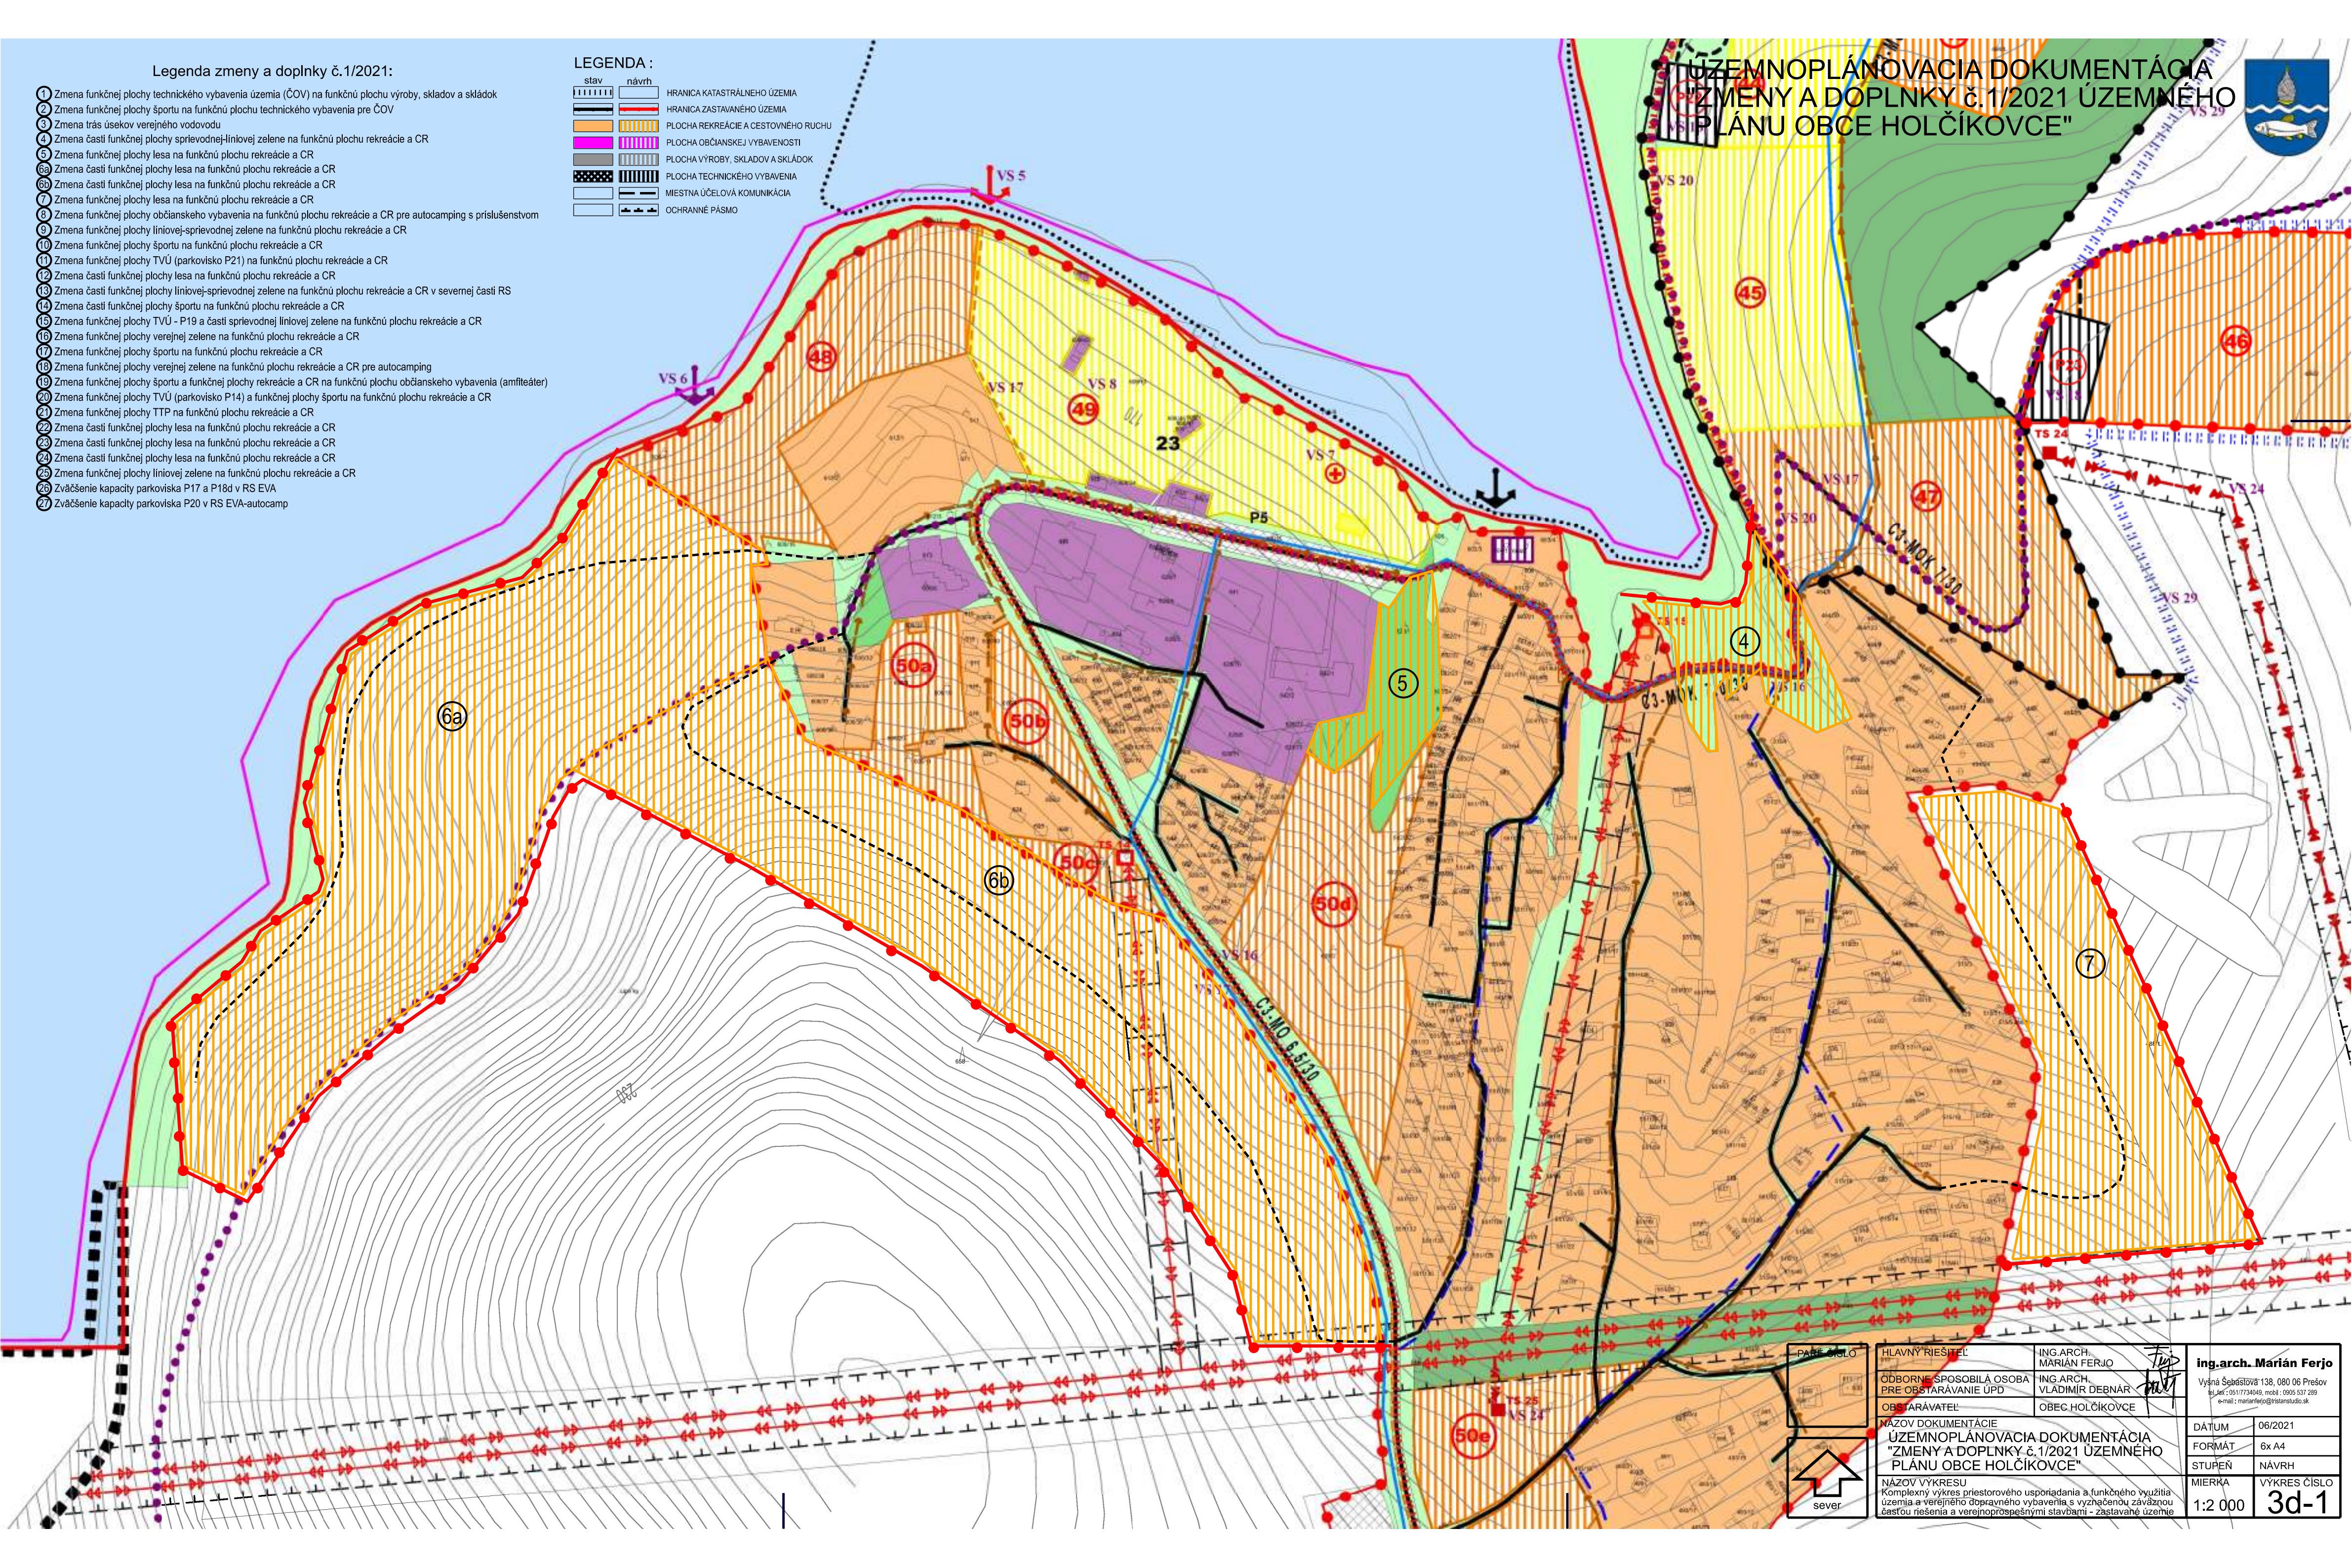

HLAVNÝ RIEŠITEĽ ODBORNE SPOSOBILÁ OSOBA PRE OBSTARÁVANIE ÚPD OBSTARÁVATEĽ	ING. ARCH. MARIÁN FERJO ING. ARCH. VLADIMÍR DEBNÁR OBEC HOLČÍKOVCE	ing.arch. Marián Ferjo Vysná SebašTova 138, 080 06 Prešov tel./fax : 0517734049, mobil : 0905 537 289 e-mail : marianferjo@erastarsstudio.sk
NÁZOV DOKUMENTÁCIE ÚZEMNOPLÁNOVACIA DOKUMENTÁCIA "ZMENY A DOPLNKY č.1/2021 ÚZEMNÉHO PLÁNU OBCE HOLČÍKOVCE"	DATUM 06/2021	
NÁZOV VÝKRESU Komplexný výkres priestorového usporiadania a funkčného využitia územia a verejného dopravného vybavenia s vyznačenou záväznou časťou riešenia a verejnoprospešnými stavbami - zastavané územie	FORMÁT 6x A4	
	STUPEŇ NÁVRH	
	MIERKA 1:2 000	VÝKRES ČÍSLO 3d-1