



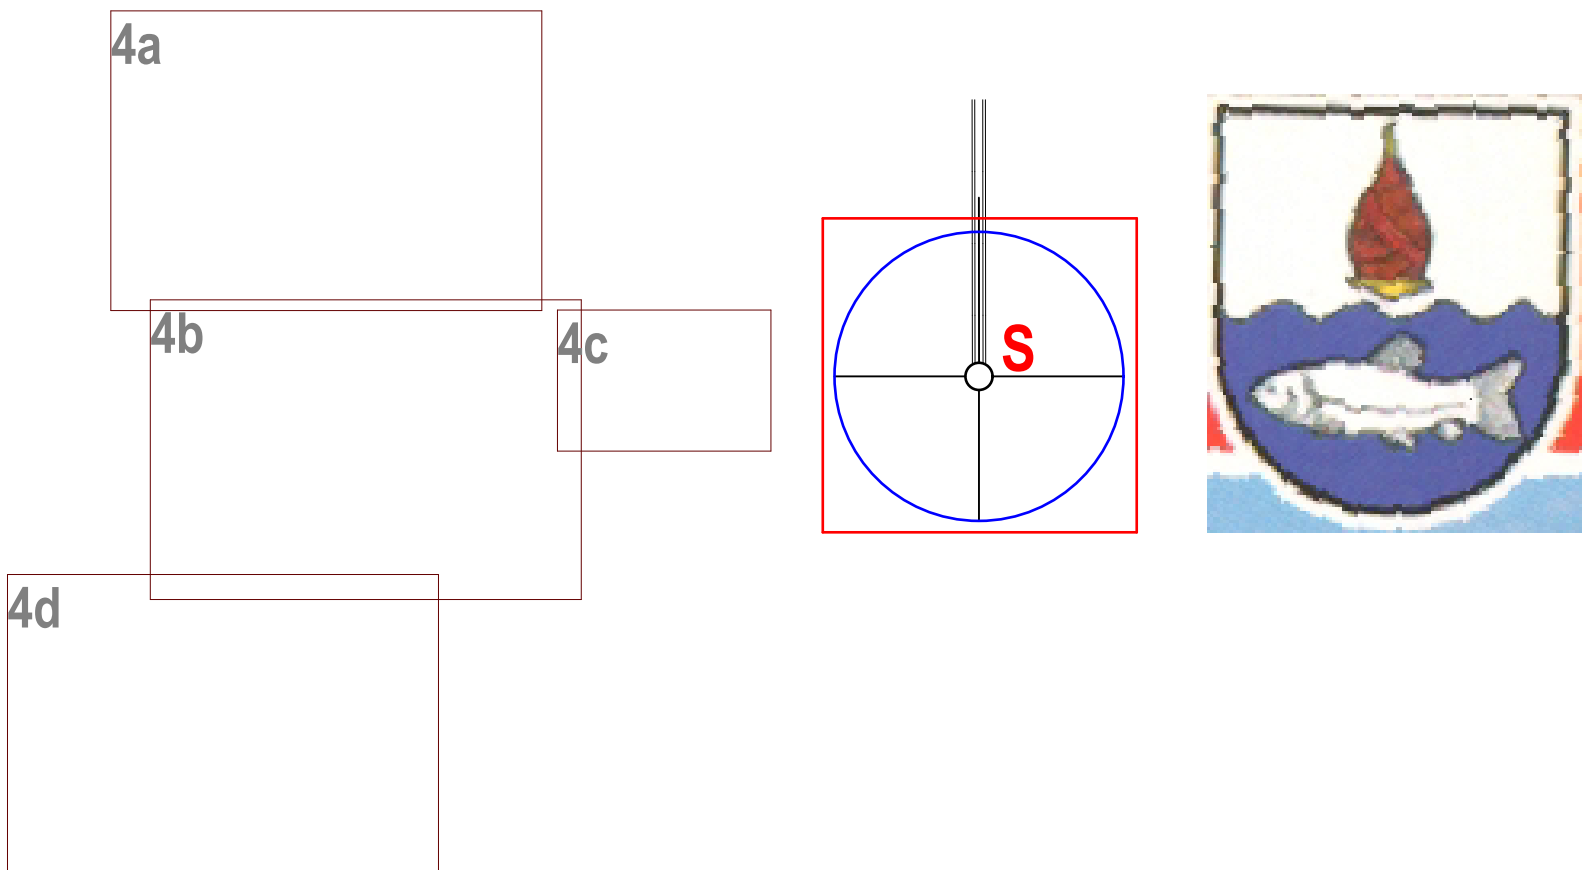

- Zoznam verejnoprospešných stavieb**
- Stavby verejnej občianskej vybavenosti a sociálnej infraštruktúry**
- VS 1** Dostavba kultúrneho domu.
 - VS 2** Stavby oddychových zón v centre obce.
 - VS 3** Stavba areálu amfiteátra za obecným úradom.
 - VS 4** Stavba Multifunkčného športového areálu v obci.
 - VS 5** Stavby prístavísk v RS Holčikovec.
 - VS 6** Stavby lodenísk v RS Holčikovec.
 - VS 7** Stavby záchranných systémov v RS Holčikovec.
 - VS 8** Stavby verejných pláží v RS Holčikovec.
 - VS 9** Stavby hygienických zariadení v RS Holčikovec.
 - VS 10** Stavba prírodného amfiteátra v RS Domaša – Holčikovec Eva (lokalita Autocamp)
 - VS 11** Stavba Občianskej vybavenosti, informačného centra, služieb v RS Domaša – Holčikovec Eva
 - VS 12** Stavba Nákupného strediska, informačného centra, hygienických zariadení v RS Domaša – Holčikovec Eva.
- Stavby verejnej dopravy a verejného technického vybavenia**
- Stavby dopravy a dopravných zariadení**
- VS 13** Stavba opravy cesty III/55412.
 - VS 14** Stavba opravy cesty III/5572.
 - VS 15** Stavba novej miestnej komunikácie v južnej časti obce a jej napojenie na cestu III/55412.
 - VS 16** Stavby úprav jestvujúcich miestnych komunikácií.
 - VS 17** Stavby peších chodníkov pozdĺž jestvujúcich miestnych komunikácií.
 - VS 18** Stavby verejných parkovísk P1 – P23.
 - VS 19** Stavby nových krytých autobusových zastávok.
 - VS 20** Stavby štyroch nových cykloturistických trás.
- Stavby vodného hospodárstva**
- VS 21** Stavby rozšírenia verejného vodovodu.
 - VS 22** Stavby verejnej gravitačnej splaškovej kanalizácie.
 - VS 23** Stavba čistiarne odpadových vôd.
- Stavby energetiky a energetických zariadení**
- VS 24** Stavby nových traťostáníc TS 16 – TS 25 a VN pripojok k nim.
 - VS 25** Stavby trasy NN vedenia káblových rozvodov v zemi s napojením z jestvujúcich a nových zdrojov elektrickej energie.
- Stavby verejného osvetlenia v nových lokalitách rodinných a bytových domov a v lokalitách športu a rekreácie.**
- VS 26** Stavby verejného osvetlenia v nových lokalitách rodinných a bytových domov a v lokalitách športu a rekreácie.
- Stavby telekomunikácií**
- VS 27** Stavby pripojných metalických a optických káblov pre jednotlivé lokality v súbehu s trasami vedení sekundárnej NN siete v obci.
- Stavby v oblasti ochrany a tvorby životného prostredia**
- VS 28** Stavby regulácií a úprav časti vodného toku Ondalík, potoka Stykovica a Holčíkovského potoka v zastavanom území obce.
 - VS 29** Stavby na umiestnenie ochrany pred povrchovými vodami v severnej a západnej časti obce a vo východnej časti zastavaného územia RS Holčikovec.
 - VS 30** Stavba na kompostovanie organického odpadu na ploche výroby a skladov bývalého hospodárskeho dvora v severnej časti obce.

Schvaľovacia doložka:
Označenie schvaľovacieho orgánu: Obecné zastupiteľstvo v Holčíkoviach
Číslo uznesenia a dátum schválenia:
Číslo VZN obce, ktorým sa vyhlásuje záväzná časť ÚPN obce:
Oprávnená osoba: Mgr. Michal Flešár - starosta obce

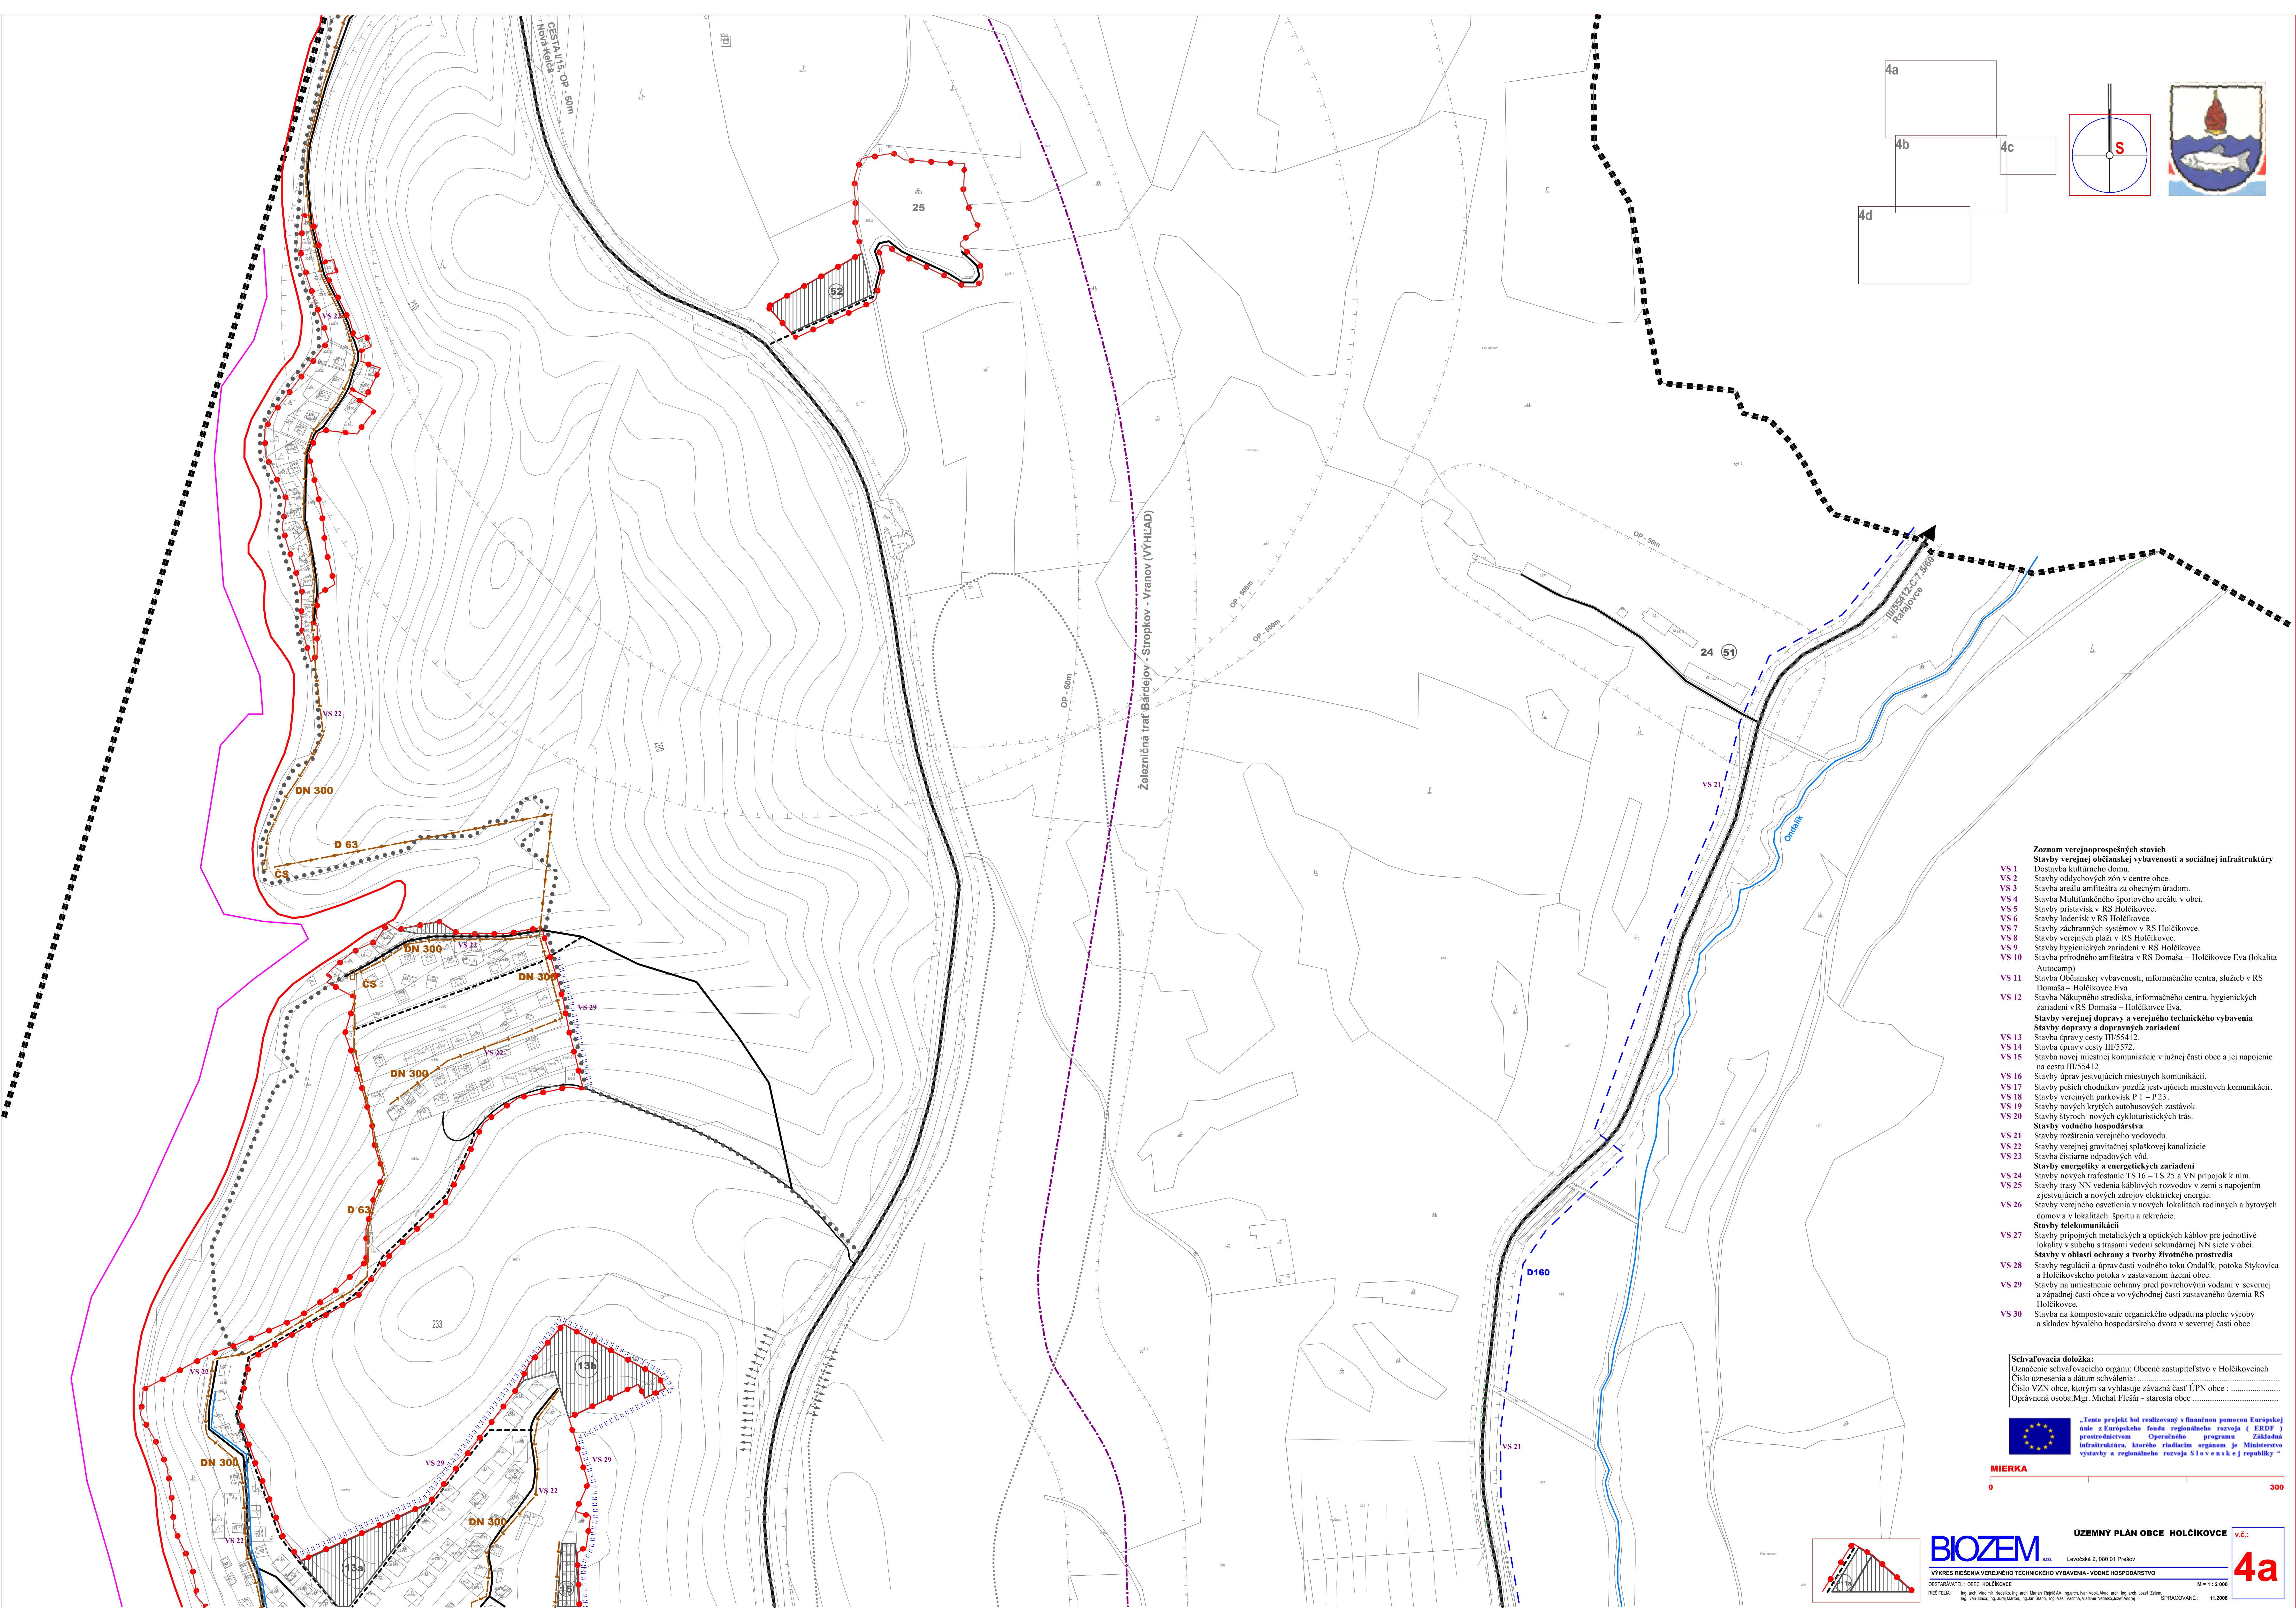