


ÚZEMNOPLÁNOVACIA DOKUMENTÁCIA
"ZMENY A DOPLNKY č.1/2021 ÚZEMNÉHO
PLÁNU OBCE HOLČÍKOVCE"



SCHÉMA ZÁVÄZNÝCH ČASTÍ RIEŠENIA
A VEREJNOPROSPEŠNÝCH STAVIEB

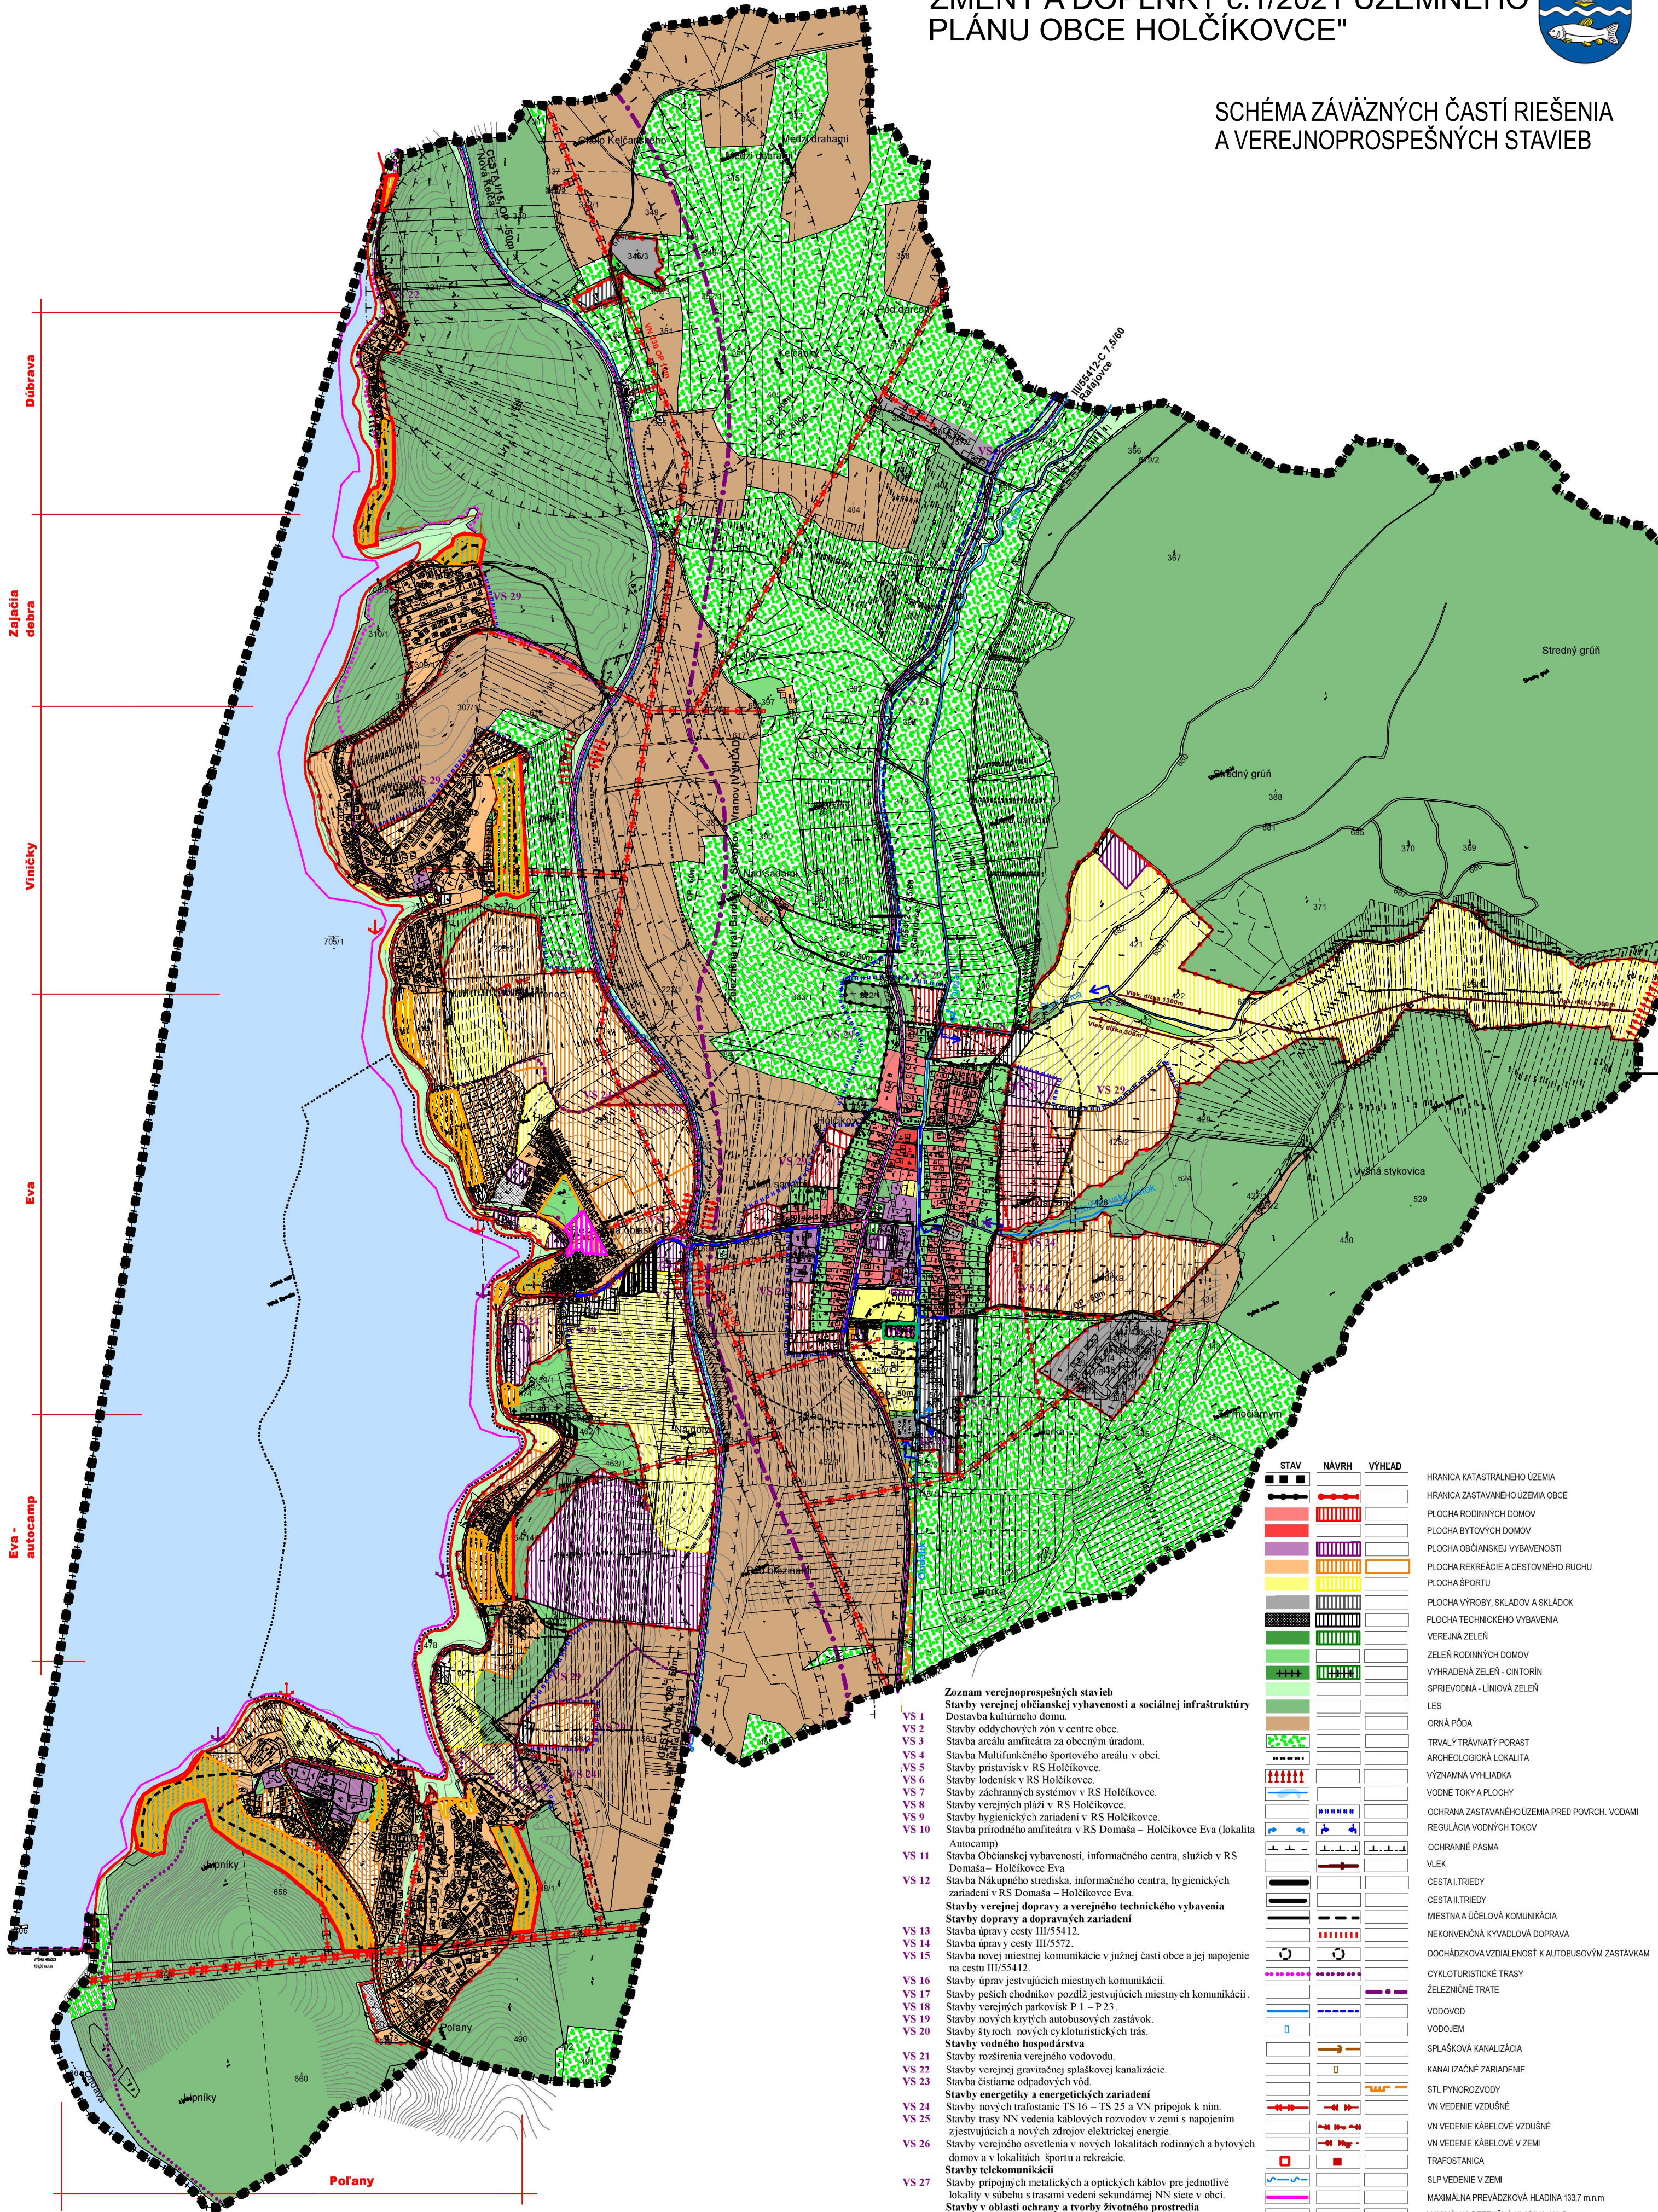

- Zoznam verejnoprospešných stavieb**
Stavby verejnej občianskej vybavenosti a sociálnej infraštruktúry
- VS 1 Dostavba kultúrneho domu.
 - VS 2 Stavby oddychových zón v centre obce.
 - VS 3 Stavba areálu amfiteátra za obecným úradom.
 - VS 4 Stavba Multifunkčného športového areálu v obci.
 - VS 5 Stavby prístavísk v RS Holčikovce.
 - VS 6 Stavby lodenísk v RS Holčikovce.
 - VS 7 Stavby záchranných systémov v RS Holčikovce.
 - VS 8 Stavby verejných pláží v RS Holčikovce.
 - VS 9 Stavby hygienických zariadení v RS Holčikovce.
 - VS 10 Stavba prírodného amfiteátra v RS Domaša – Holčikovce Eva (lokalita Autocamp)
 - VS 11 Stavba Občianskej vybavenosti, informačného centra, služieb v RS Domaša – Holčikovce Eva
 - VS 12 Stavba Nákupného strediska, informačného centra, hygienických zariadení v RS Domaša – Holčikovce Eva.
- Stavby verejnej dopravy a verejného technického vybavenia**
Stavby dopravy a dopravných zariadení
- VS 13 Stavba úprav y cesty III/55412.
 - VS 14 Stavba úprav y cesty III/5572.
 - VS 15 Stavba novej miestnej komunikácie v južnej časti obce a jej napojenie na cestu III/55412.
 - VS 16 Stavby úprav jestvujúcich miestnych komunikácií.
 - VS 17 Stavby peších chodníkov pozdĺž jestvujúcich miestnych komunikácií.
 - VS 18 Stavby verejných parkovísk P 1 – P 23.
 - VS 19 Stavby nových krytých autobusových zastávok.
 - VS 20 Stavby štyroch nových cykloturistických trás.
- Stavby vodného hospodárstva**
- VS 21 Stavby rozšírenia verejného vodovodu.
 - VS 22 Stavby verejnej gravitačnej splaškovej kanalizácie.
 - VS 23 Stavba čistiarne odpadových vôd.
- Stavby energetiky a energetických zariadení**
- VS 24 Stavby nových trafostaníc TS 16 – TS 25 a VN pripojok k nim.
 - VS 25 Stavby trasy NN vedenia káblových rozvodov v zemi s napojením z jestvujúcich a nových zdrojov elektrickej energie.
 - VS 26 Stavby verejného osvetlenia v nových lokalitách rodinných a bytových domov a v lokalitách športu a rekreácie.
- Stavby telekomunikácií**
- VS 27 Stavby pripojných metalických a optických káblov pre jednotlivé lokality v súbehu s trasami vedení sekundárnej NN siete v obci.
- Stavby v oblasti ochrany a tvorby životného prostredia**
- VS 28 Stavby regulácií a úprav časti vodného toku Ondalík, potoka Stykovica a Holčikovského potoka v zastavanom území obce.
 - VS 29 Stavby na umiestnenie ochrany pred povrchovými vodami v severnej a západnej časti obce a vo východnej časti zastavaného územia RS Holčikovce.
 - VS 30 Stavba na kompostovanie organického odpadu na ploche výroby a skladov bývalého hospodárskeho dvora v severnej časti obce.

STAV	NÁVRH	VÝHLAD	
			HRANICA KATASTRÁLNEHO ÚZEMIA
			HRANICA ZASTAVANÉHO ÚZEMIA OBCE
			PLOCHA RODINNÝCH DOMOV
			PLOCHA BYTOVÝCH DOMOV
			PLOCHA OBČANSKEJ VYBAVENOSTI
			PLOCHA REKREÁCIE A CESTOVNÉHO RUCHU
			PLOCHA ŠPORTU
			PLOCHA VÝROBY, SKLADOV A SKLÁDKOV
			PLOCHA TECHNICKÉHO VYBAVENIA
			VEREJNÁ ZELEŇ
			ZELEŇ RODINNÝCH DOMOV
			VYHRADENÁ ZELEŇ - CINTORIN
			SPRÍEVODNÁ - LÍNOVÁ ZELEŇ
			LES
			ORNÁ PÓDA
			TRVALÝ TRÁVNATÝ PORAST
			ARCHEOLOGICKÁ LOKALITA
			VÝZNAMNÁ VÝHLADKA
			VODNÉ TOKY A PLOCHY
			OCHRANA ZASTAVANÉHO ÚZEMIA PRED POVRCH. VODAMI
			REGULÁCIA VODNÝCH TOKOV
			OCHRANNÉ PÁSMA
			VLEK
			CESTA I. TRIEDY
			CESTA II. TRIEDY
			MIESTNAA ÚČELOVÁ KOMUNIKÁCIA
			NEKONVENČNÁ KYVADOVÁ DOPRAVA
			DOCHÁDZKOVÁ VZDIALENOSŤ K AUTOBUSOVÝM ZASTÁVKAM
			CYKLOTURISTICKÉ TRASY
			ŽELEZNICE TRATE
			VODOVOD
			VODOJEM
			SPLAŠKOVÁ KANALIZÁCIA
			KANALIZAČNÉ ZARIADENIE
			STL PYNOROVODY
			VN VEDENIE VZDUŠNÉ
			VN VEDENIE KÁBELOVÉ VZDUŠNÉ
			VN VEDENIE KÁBELOVÉ V ZEMI
			TRAFOSTANICA
			SLP VEDENIE V ZEMI
			MAXIMÁLNA PREVÁDZKOVÁ HLADINA 133,7 m.n.m
			MAXIMÁLNA RETENČNÁ HLADINA 163,5 m.n.m
			PRÍSTAVISKO
			JACHTING
			LODENICA