


5a

5b

5c


5d

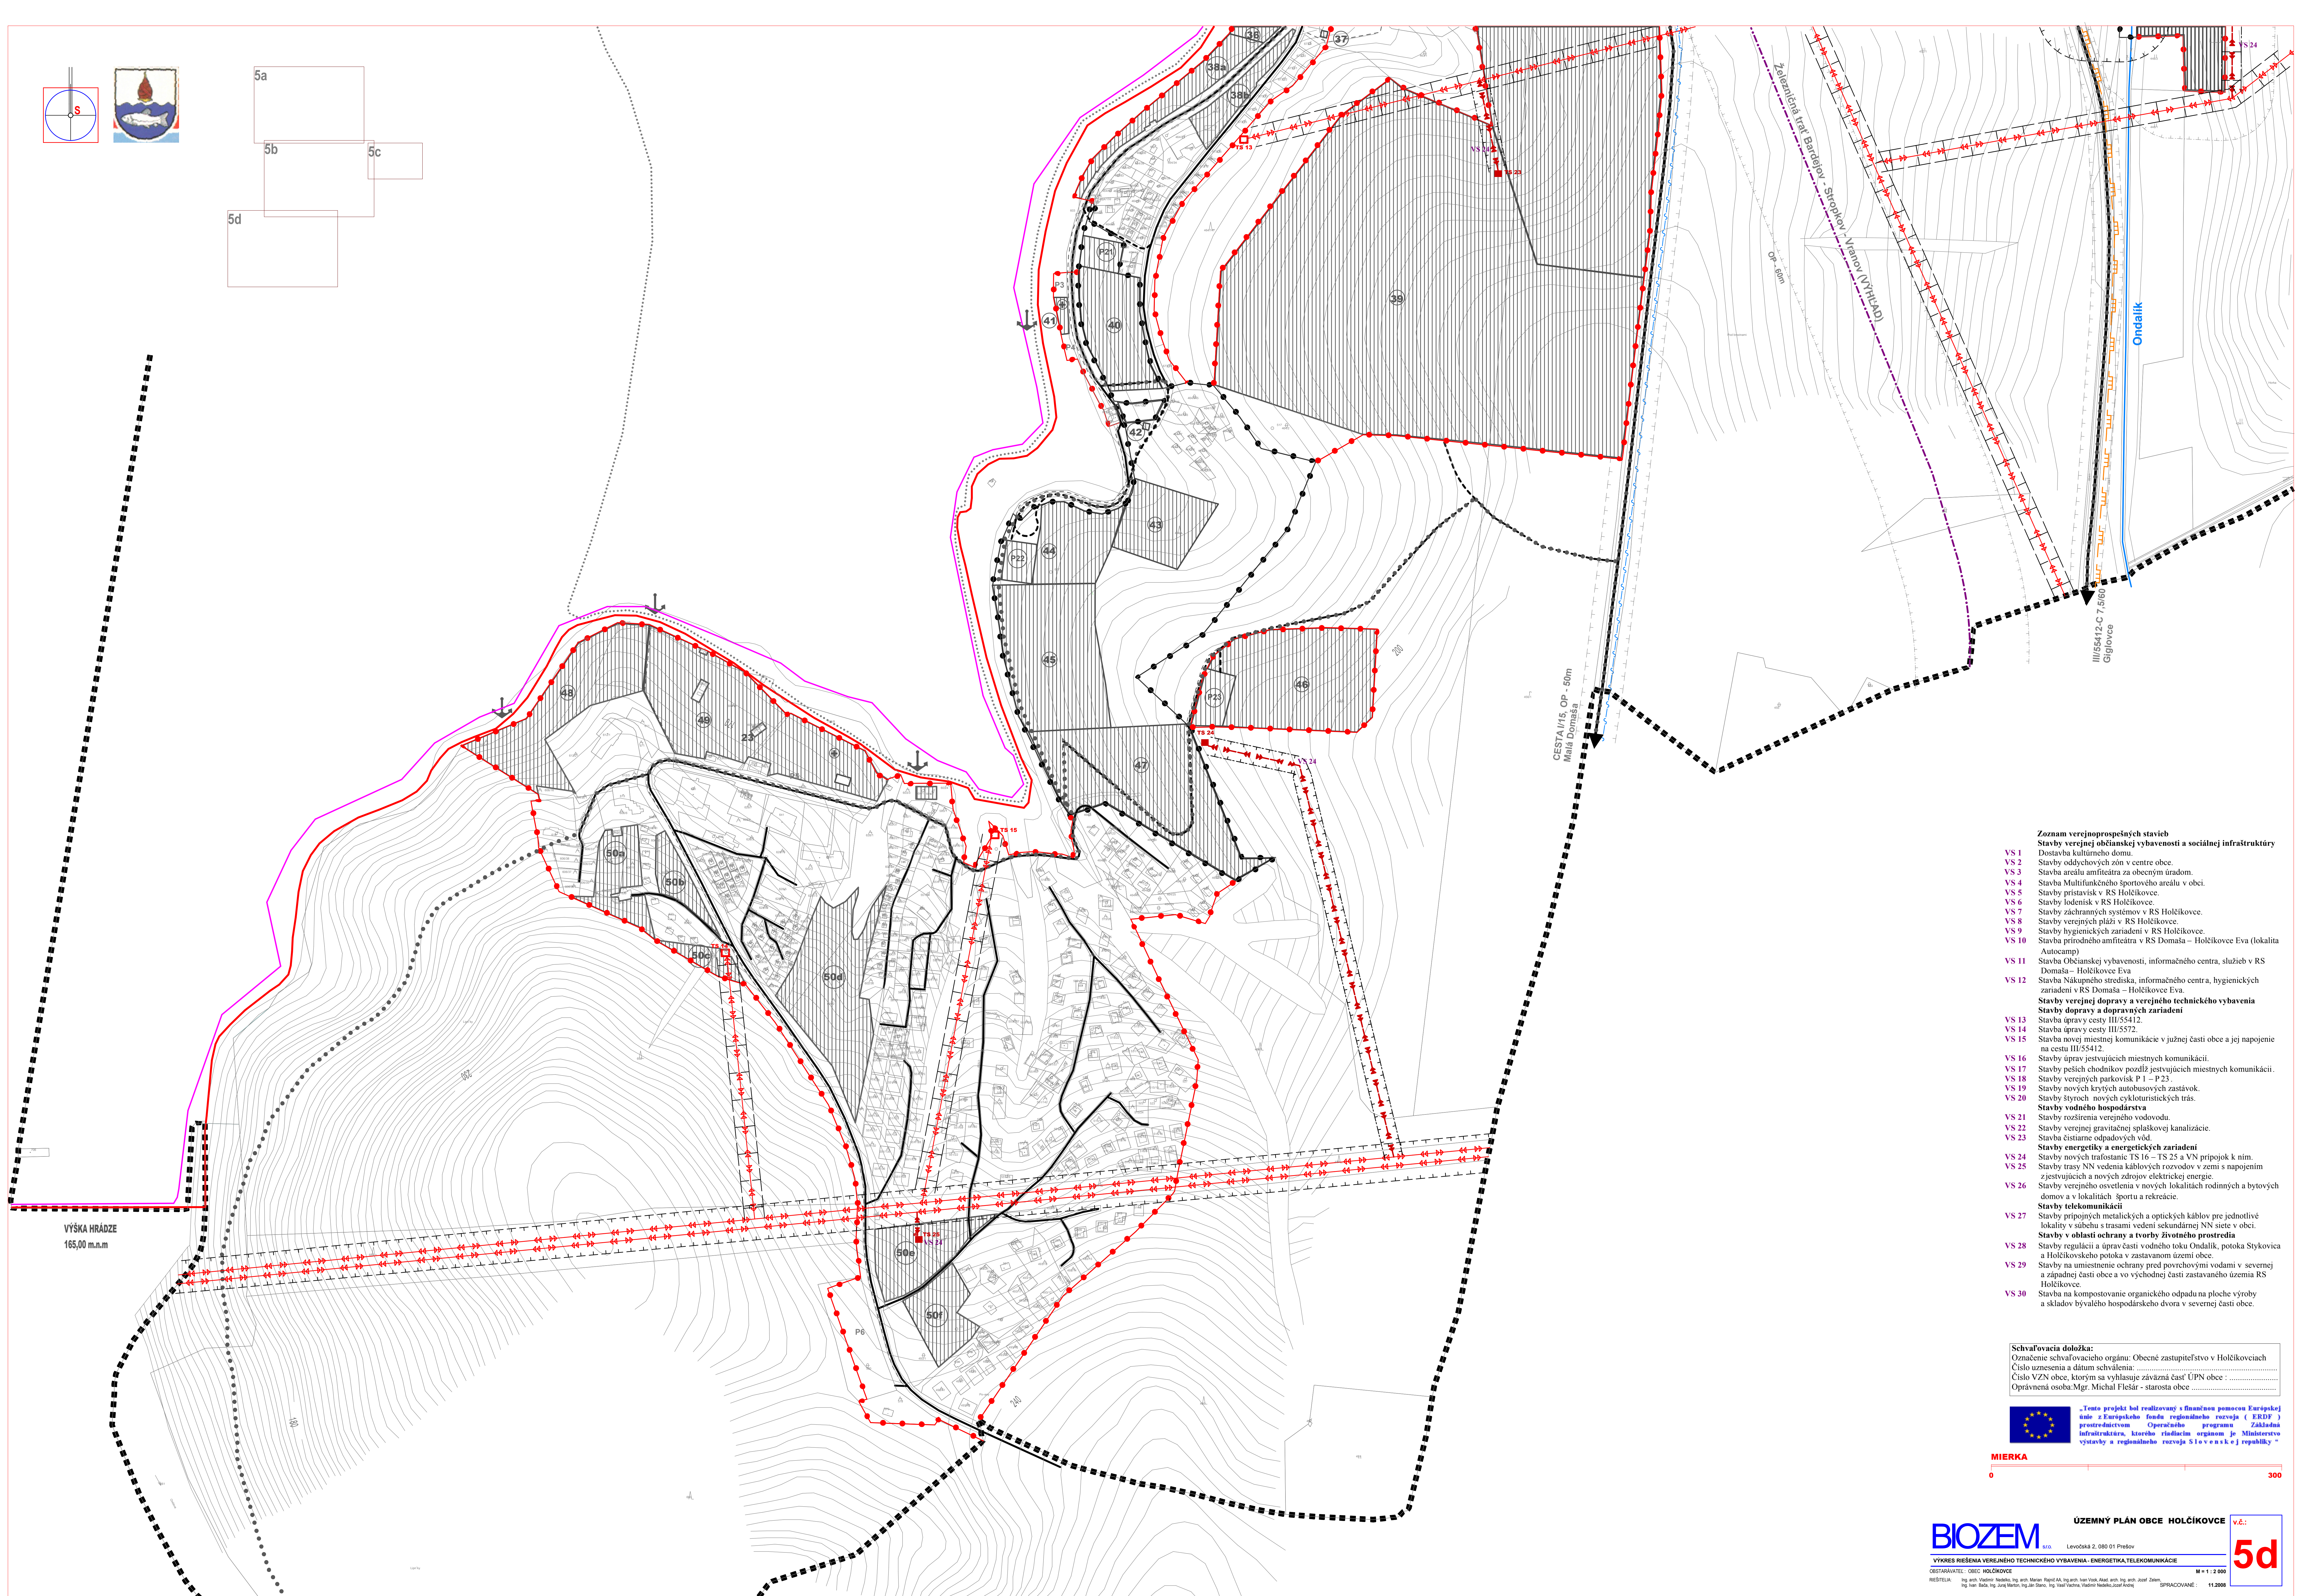

VÝŠKA HRÁDZE
165,00 m.n.m

- Zoznam verejnoprospešných stavieb**
Stavby verejnej občianskej vybavenosti a sociálnej infraštruktúry
- VS 1 Dostavba kultúrneho domu
 - VS 2 Stavby oddechových zón v centre obce
 - VS 3 Stavba areálu amfiteátra za obecným úradom
 - VS 4 Stavba Multifunkčného športového areálu v obci
 - VS 5 Stavby prístavísk v RS Holíčkovce
 - VS 6 Stavby lodenísk v RS Holíčkovce
 - VS 7 Stavby záhradných systémov v RS Holíčkovce
 - VS 8 Stavby verejných pláží v RS Holíčkovce
 - VS 9 Stavby hygienických zariadení v RS Holíčkovce
 - VS 10 Stavba prírodného amfiteátra v RS Domaša – Holíčkovce Eva (lokality Autocamp)
 - VS 11 Stavba Občianskej vybavenosti, informačného centra, služieb v RS Domaša – Holíčkovce Eva
 - VS 12 Stavba Nákupného strediska, informačného centra, hygienických zariadení v RS Domaša – Holíčkovce Eva
 - VS 13 Stavby verejnej dopravy a verejného technického vybavenia
 - VS 14 Stavby dopravy a dopravných zariadení
 - VS 15 Stavba úpravy cesty III/55412
 - VS 16 Stavba úpravy cesty III/5572
 - VS 17 Stavba novej miestnej komunikácie v južnej časti obce a jej napojenie na cestu III/55412
 - VS 18 Stavby úprav jestvujúcich miestnych komunikácií
 - VS 19 Stavby peších chodníkov pozdĺž jestvujúcich miestnych komunikácií
 - VS 20 Stavby verejných parkovísk P 1 – P 23
 - VS 21 Stavby nových krytých autobusových zastávok
 - VS 22 Stavby styčiek nových cykloturistických trás
 - VS 23 Stavby vodného hospodárstva
 - VS 24 Stavby rozšírenia verejného vodovodu
 - VS 25 Stavby verejnej gravitačnej splaškovej kanalizácie
 - VS 26 Stavba čistiarne odpadových vôd
 - VS 27 Stavby energetiky a energetických zariadení
 - VS 28 Stavby nových trafostán TS 16 – TS 25 a VN prípojok k nim
 - VS 29 Stavby tras NN vedenia káblových rozvodov v zemi s napojením z jestvujúcich a nových zdrojov elektrickej energie
 - VS 30 Stavby verejného osvetlenia v nových lokalitách rodinných a bytových domov a v lokalitách športu a rekreácie
 - VS 31 Stavby telekomunikácií
 - VS 32 Stavby prípojných metalických a optických káblov pre jednotlivé lokality v súbehu s trasami vedení sekundárnej NN siete v obci
 - VS 33 Stavby v oblasti ochrany a tvorby životného prostredia
 - VS 34 Stavby regulácie a úprav časti vodného toku Ondalík, potoka Stykovic a Holíčkovského potoka v zastavanom území obce
 - VS 35 Stavby na umiestnenie ochrany pred povrchovými vodami v severnej a západnej časti obce a vo východnej časti zastavaného územia RS Holíčkovce
 - VS 36 Stavba na kompostovanie organického odpadu na ploche výroby a skladov bývalého hospodárskeho dvora v severnej časti obce

Schvaľovacia doložka:
 Označenie schvaľovacieho orgánu: Obecné zastupiteľstvo v Holíčkovciach
 Číslo uznesenia a dátum schválenia:
 Číslo VZN obce, ktorým sa vyhlasuje záväzná časť ÚPN obce :
 Oprávnená osoba: Mgr. Michal Flešár - starosta obce

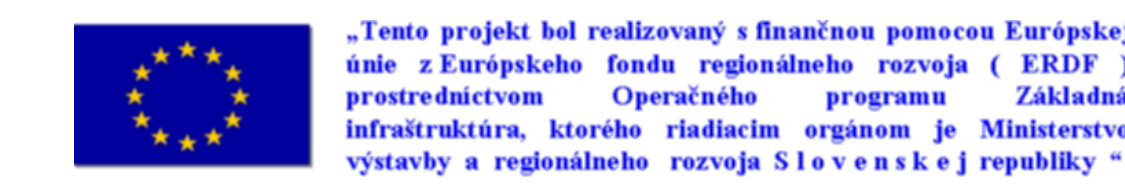

MIERKA
0 300