
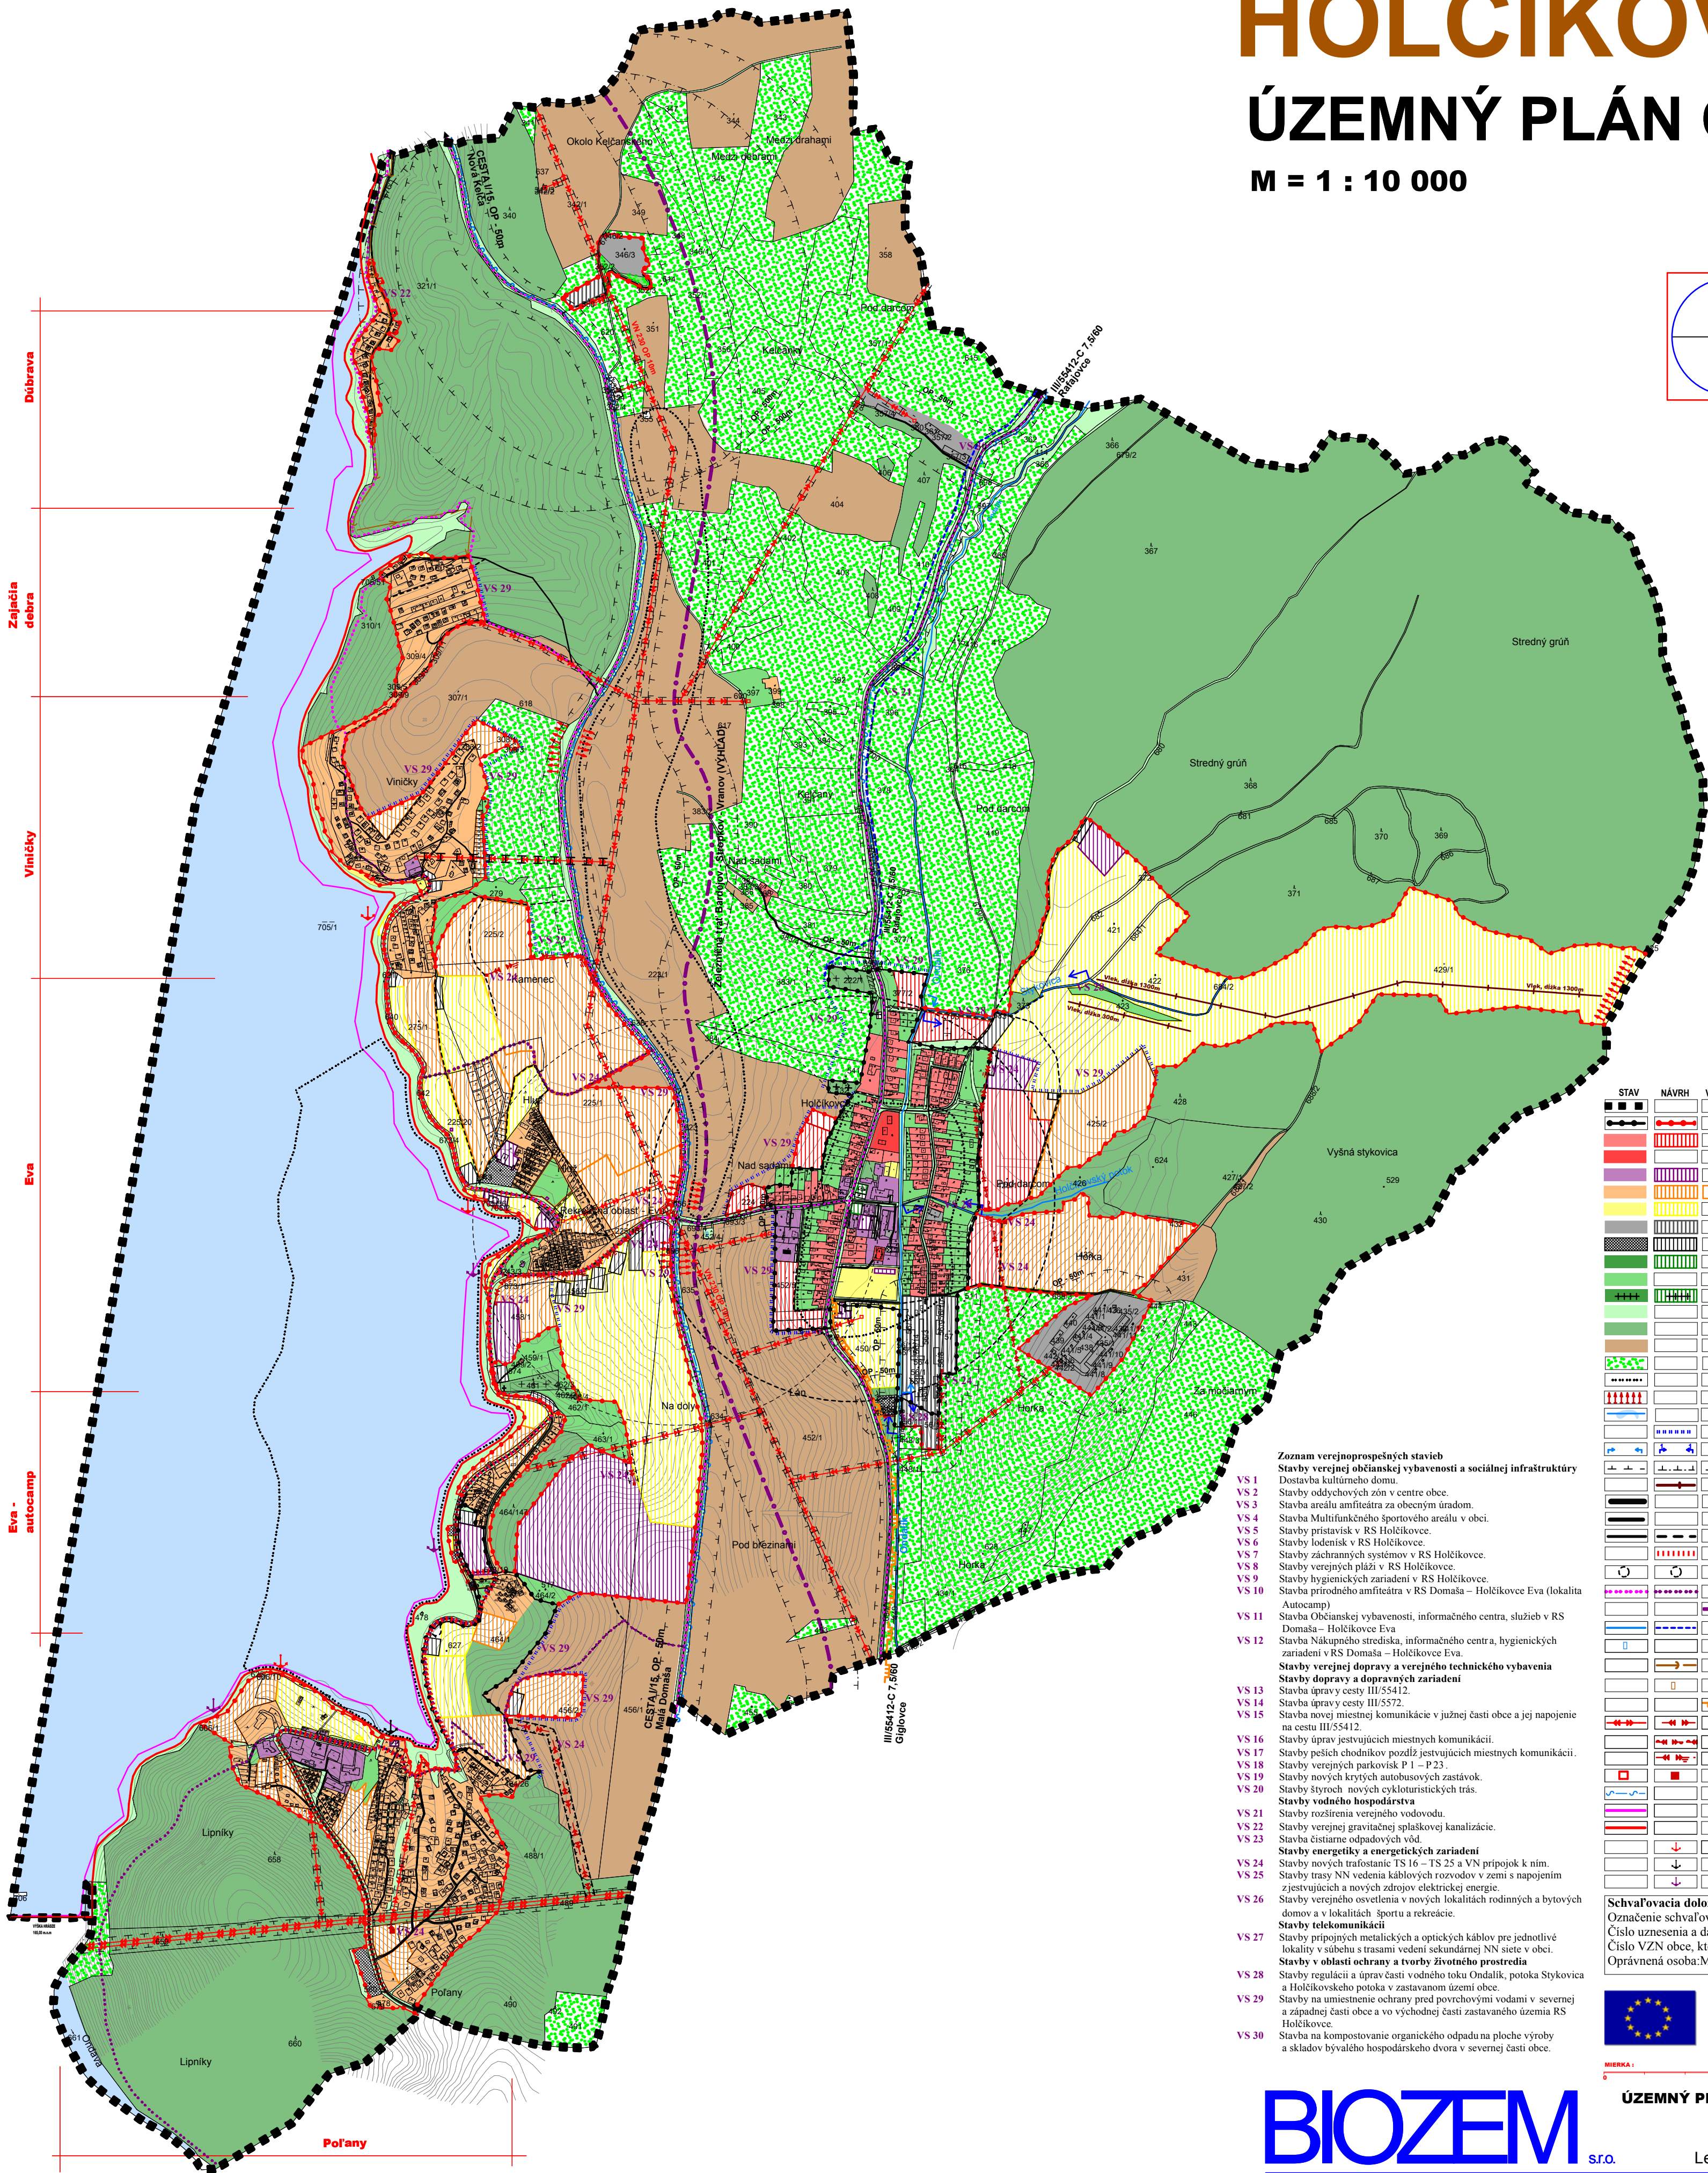


HOLČÍKOVCE

ÚZEMNÝ PLÁN OBCE

M = 1 : 10 000

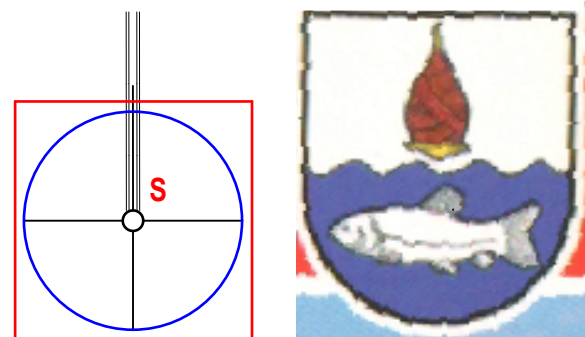

- Zoznam verejnoprospešných stavieb a sociálnej infraštruktúry**
- VS 1 Dostavba kultúrneho domu
 - VS 2 Stavba sály s multifunkčným športovým areálom
 - VS 3 Stavba areálu amfiteátru za obecným úradom
 - VS 4 Stavba Multifunkčného športového areálu v obci
 - VS 5 Stavby prístaviek v RS Holčíkovce
 - VS 6 Stavby lodnísk v RS Holčíkovce
 - VS 7 Stavby záchranných systémov v RS Holčíkovce
 - VS 8 Stavby verejných pláží v RS Holčíkovce
 - VS 9 Stavby hygienických zariadení v RS Holčíkovce
 - VS 10 Stavba prírodného amfiteátru v RS Domaša – Holčíkovce Eva (lokalita Autocamp)
 - VS 11 Stavba Občianskej vybavenosti, informačného centra, služieb v RS Domaša – Holčíkovce Eva
 - VS 12 Stavba Nákupného strediska, informačného centra, hygienických zariadení v RS Domaša – Holčíkovce Eva
 - Stavby verejnej dopravy a verejného technického vybavenia**
 - Stavby dopravy a dopravných zariadení**
 - VS 13 Stavba úprav cesty III/55412
 - VS 14 Stavba novej miestnej komunikácie v južnej časti obce a jej napojenie na cestu III/55412
 - VS 15 Stavby úprav jestvujúcich miestnych komunikácií
 - VS 16 Stavby pelich chodníkov pozdĺž jestvujúcich miestnych komunikácií
 - VS 17 Stavby verejných parkovísk P1 – P23
 - VS 18 Stavby nových krytých autobusových zastávok
 - VS 19 Stavby širokých nových cykloturistických trás
 - Stavby vodného hospodárstva**
 - VS 20 Stavby rozšírenia verejného vodovodu
 - VS 21 Stavby verejnej gravitačnej splaškovej kanalizácie
 - VS 22 Stavba čistiarne odpadových vôd
 - Stavby energetiky a energetických zariadení**
 - VS 23 Stavby nových trafostán TS 16 – TS 25 a VN prípojok k nim
 - VS 24 Stavby trasy VN vedenia káblových rozvodov v zemi s napojením z jestvujúcich a nových zdrojov elektrickej energie
 - VS 25 Stavby verejného osvetlenia v nových lokalitách rodinných a bytových domov a v lokalitách športu a rekreácie
 - Stavby telekomunikácií**
 - VS 26 Stavby prípojných metalických a optických káblov pre jednotlivé lokality v rámci vedení sekundárnej NN siete v obci
 - Stavby v oblasti ochrany a tvorby životného prostredia**
 - VS 27 Stavby regulácie a úprav časti vodného toku Ondalík, potoka Stykovička a Holčíkovského potoka v zastavanom území obce
 - VS 28 Stavby na umiestnenie ochrany pred povrchovými vodami v severnej a západnej časti obce a vo východnej časti zastavaného územia RS Holčíkovce
 - VS 29 Stavba na kompostovanie organického odpadu na ploche výroby a skladov bývalého hospodárskeho dvora v severnej časti obce

STAV	NÁVRH	VÝHLAD
		HRANICA KATASTRÁLNEHO ÚZEMIA
		HRANICA ZASTAVANÉHO ÚZEMIA OBCE
		PLOCHA RODINNÝCH DOMOV
		PLOCHA BYTOVÝCH DOMOV
		PLOCHA OBČANSKEJ VYBAVENOSTI
		PLOCHA REKREÁCIE A CESTOVNEHO RUCHU
		PLOCHA ŠPORTU
		PLOCHA VÝROBY, SKLADOV A SKLADOV
		PLOCHA TECHNICKÉHO VYBAVENIA
		VEREJNÁ ZELEN
		ZELEN RODINNÝCH DOMOV
		VYHRADENÁ ZELEN - CINTORÍN
		SPRÁVNENÁ - LINIOVÁ ZELEN
		LES
		LES
		TRVALÝ TRVANÝ POKRAT
		ARCHEOLOGICKÁ LOKALITA
		VÝZNAMNÁ VÝHLADKA
		VODNÉ TOKY A PLOCHY
		OCHRANA ZASTAVANÉHO ÚZEMIA PRED POVICH VODAMI
		REGULÁCIA VODNÝCH TOKOV
		OCHRANNÉ PÁSMO
		VLEK
		CESTNÁ TRIEŽ
		CESTNÁ TRIEŽ
		MIESTNA ÚČELOVÁ KOMUNIKÁCIA
		NEKONVENČNÁ KYVADLOVÁ DOPRAVA
		DOCHÁZKOVÁ VÝZNAMNOSŤ K AUTOBUSOVÝM ZASTÁVKAM
		CYKLOTURISTICKÉ TRASY
		ŽELEZNICE TRATE
		VODOVOD
		VODOVOD
		SPLAŠKOVÁ KANALIZÁCIA
		KANALIZAČNÉ ZARIADENIE
		STL PYNOROVÝ
		VN VEDENIE VZDUŠNÉ
		VN VEDENIE KÁBELOVÉ VZDUŠNÉ
		VN VEDENIE KÁBELOVÉ V ZEMI
		TRAFOSTANICA
		SLP VEDENIE V ZEMI
		MAXIMÁLNA PREVÁZKOVÁ HLADINA 133,7 m.n.m
		MAXIMÁLNA RETENČNÁ HLADINA 163,5 m.n.m
		PRÍSTAVISKO
		JACHTING
		LODENICA

Schvaľovacia doložka:
Označenie schvaľovacieho orgánu: Obecné zastupiteľstvo v Holčíkovciach
Číslo uznesenia a dátum schválenia:
Číslo VZN obce, ktorým sa vyhlasuje záväzná časť ÚPN obce :
Oprávnená osoba: Mgr. Michal Flešár - starosta obce

„Tento projekt bol realizovaný s finančnou pomocou Európskej únie z Európskeho fondu regionálneho rozvoja (ERDF) prostredníctvom Operačného programu Základná infraštruktúra, ktorého riadiacim orgánom je Ministerstvo výstavby a regionálneho rozvoja Slovenskej republiky.“

ÚZEMNÝ PLÁN OBCE HOLČÍKOVCE v.č.:
2
Levočská 2, 080 01 Prešov
M = 1 : 10 000
KOMPLEXNÝ VÝKRES PRIESTOROVÉHO USPORIADANIA A FUNKČNÉHO VYUŽITIA ÚZEMIA
OBSTARAVATEL: obec HOLČÍKOVCE
RIEŠITELIA: Ing. arch. Vladimír Nedelko, Ing. arch. Marian Rajnič AA, Ing. arch. Ivan Voškák Akad. arch. Ing. arch. Jozef Zelem, Ing. Ivan Bača, Ing. Juraš Marton, Ing. Ján Stan, Ing. Vasil Vachna, Vladimír Nedelko, Jozef Andrej
SPRACOVANÉ: 11. 2008