
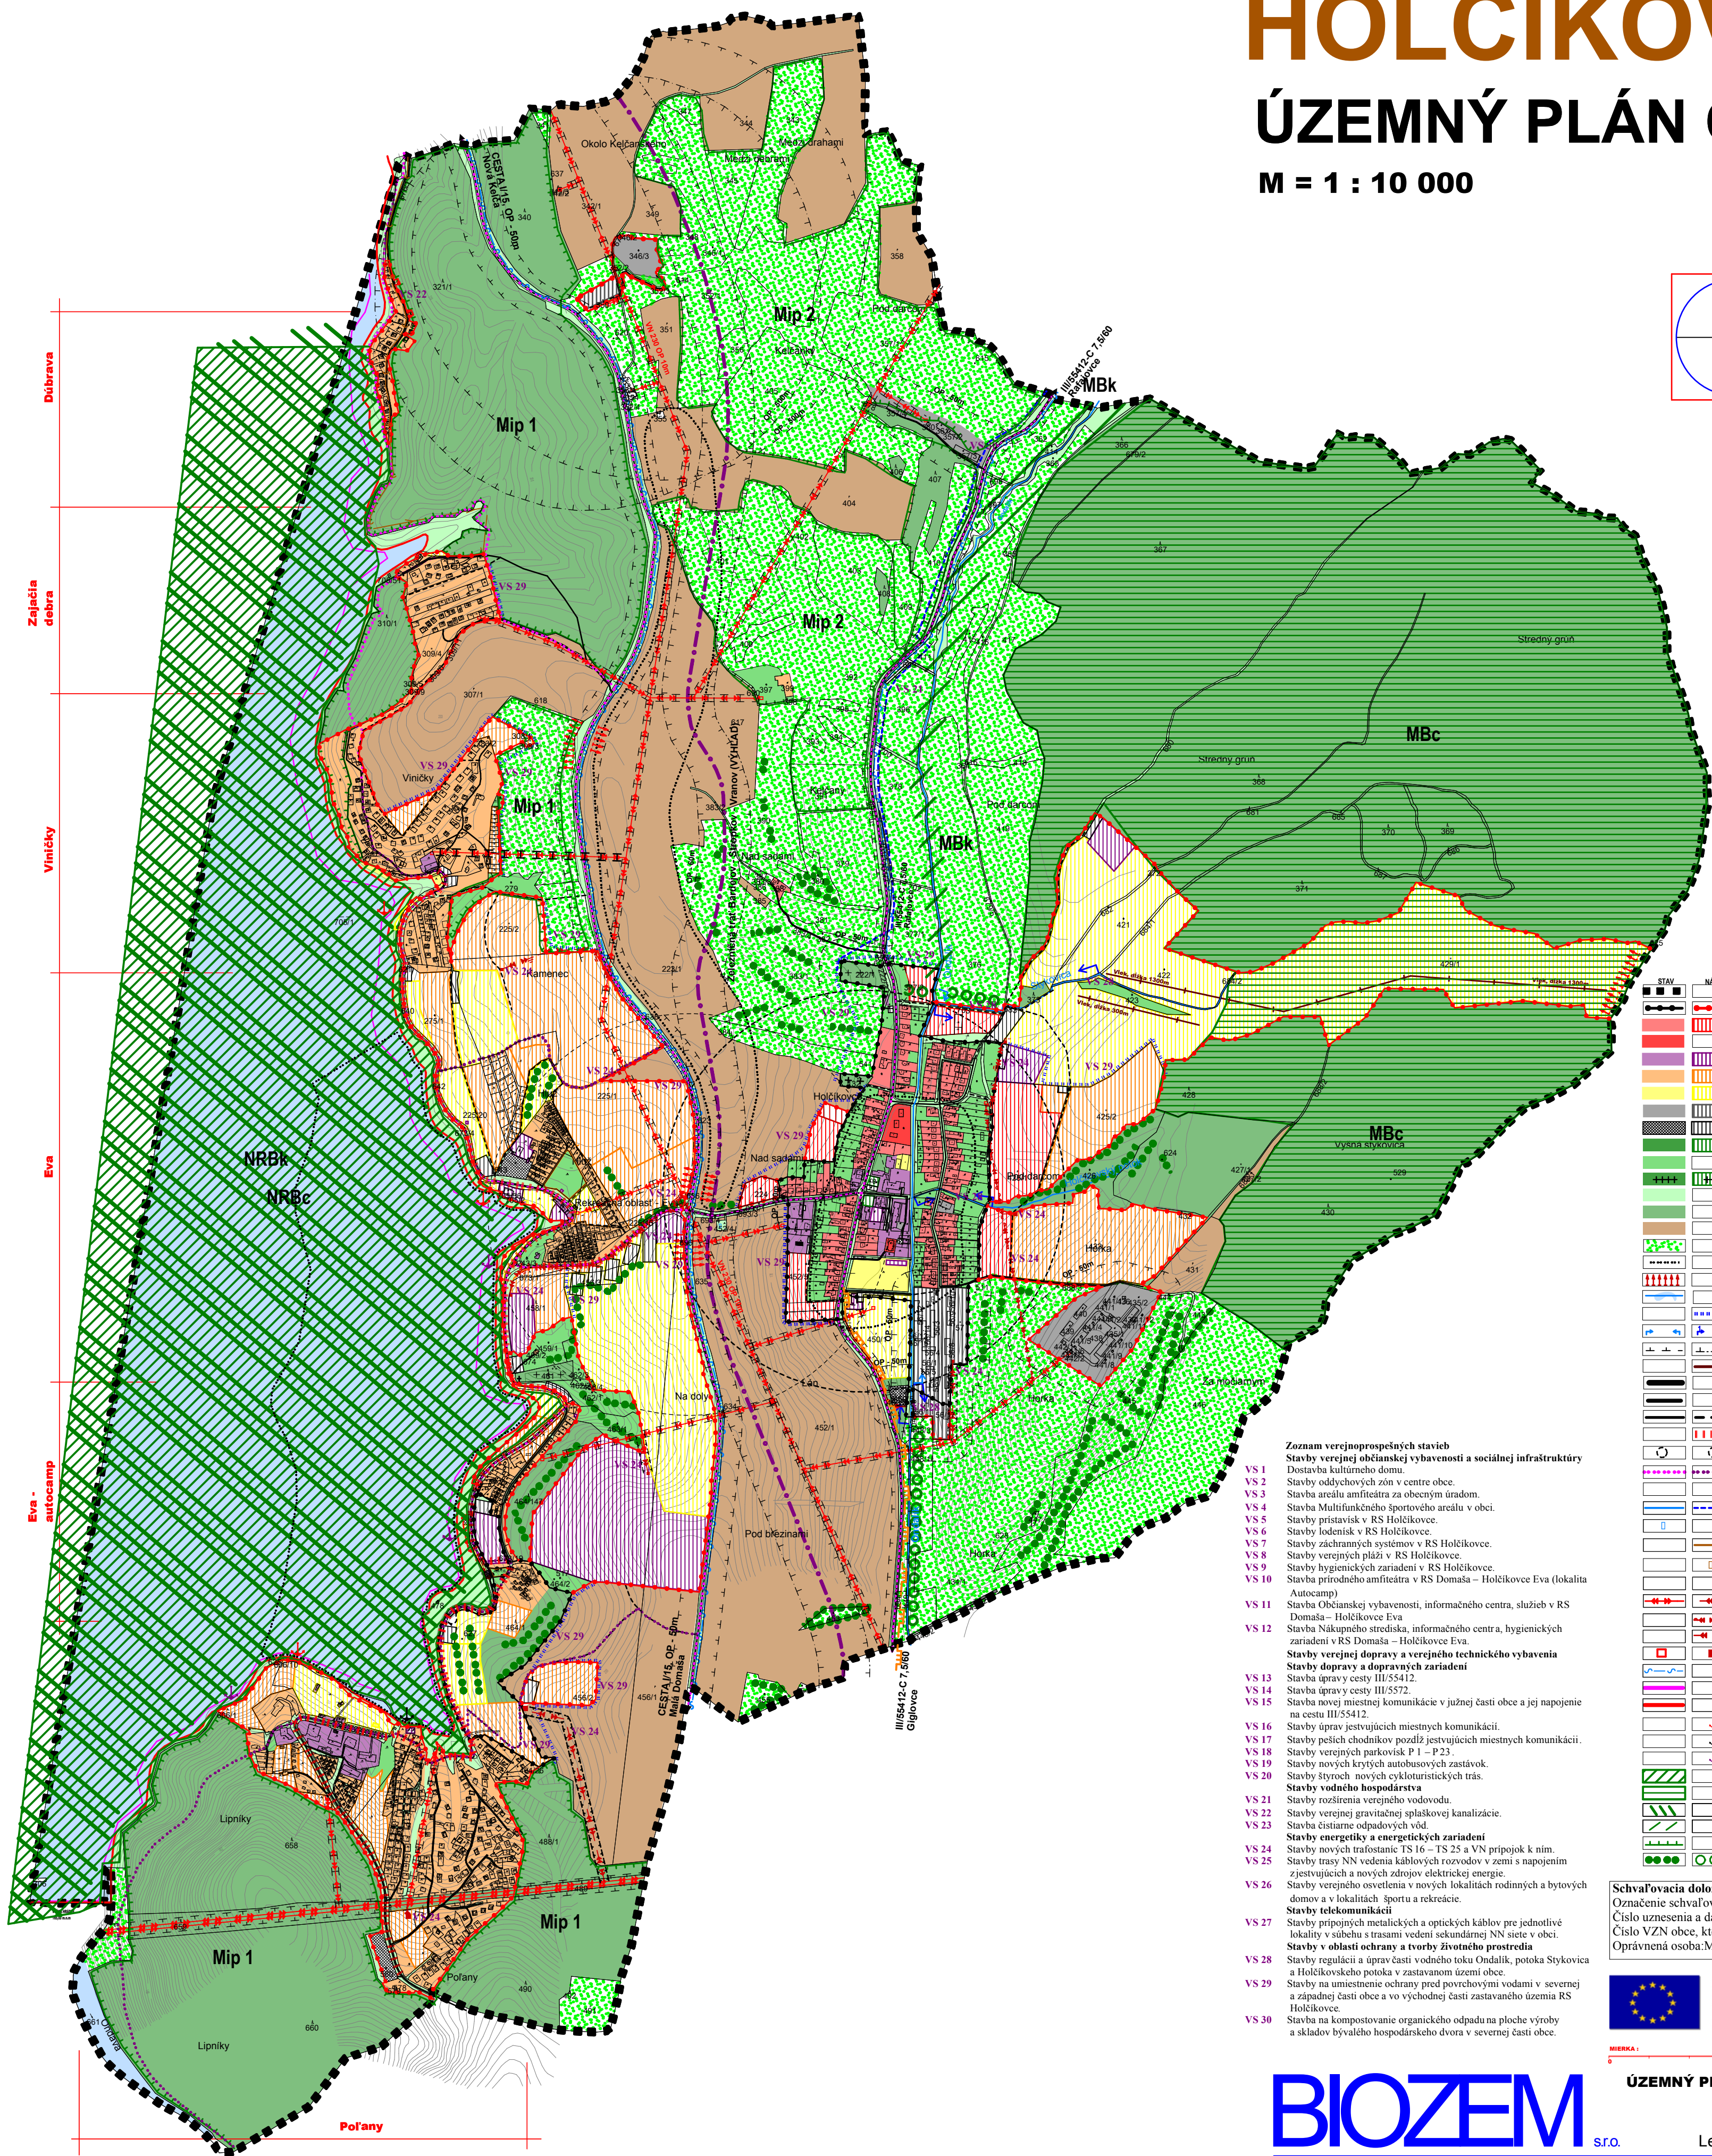


HOLČÍKOVCE

ÚZEMNÝ PLÁN OBCE

M = 1 : 10 000

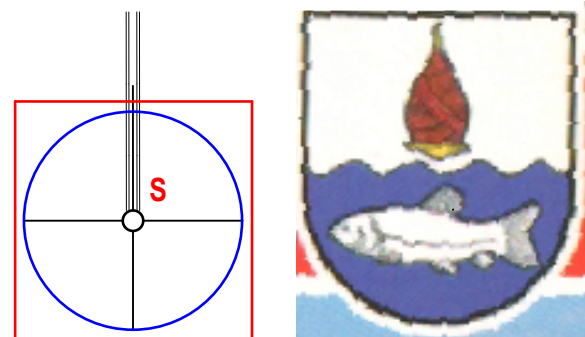

- Zoznam verejnoprospešných stavieb**
Stavby verejnej občianskej vybavenosti a sociálnej infraštruktúry
- VS 1 Dostavba kultúrneho domu
 - VS 2 Stavby odychových zón v centre obce
 - VS 3 Stavba areálu amfiteátra za obecným úradom
 - VS 4 Stavba Multifunkčného športového areálu v obci
 - VS 5 Stavby prístaviek v RS Holčívky
 - VS 6 Stavby lodenísk v RS Holčívky
 - VS 7 Stavby záchranných systémov v RS Holčívky
 - VS 8 Stavby verejných pláží v RS Holčívky
 - VS 9 Stavby hygienických zariadení v RS Holčívky
 - VS 10 Stavba prírodného amfiteátra v RS Domaša – Holčívky Eva (lokalita Autocamp)
 - VS 11 Stavba občianskej vybavenosti, informačného centra, služieb v RS Domaša – Holčívky Eva
 - VS 12 Stavba nákupného strediska, informačného centra, hygienických zariadení v RS Domaša – Holčívky Eva
 - Stavby verejnej dopravy a verejného technického vybavenia**
 - Stavby dopravy a dopravných zariadení**
 - VS 13 Stavba úprav cesty III/55412
 - VS 14 Stavba novej miestnej komunikácie v južnej časti obce a jej napojenie na cestu III/55412
 - VS 15 Stavby úprav jestvujúcich miestnych komunikácií
 - VS 16 Stavby pelich chodníkov pozdĺž jestvujúcich miestnych komunikácií
 - VS 17 Stavby verejných parkovísk P1 – P23
 - VS 18 Stavby nových krytých autobusových zastávok
 - VS 19 Stavby širokých nových cyklistických trás
 - Stavby vodného hospodárstva**
 - VS 20 Stavby rozšírenia verejného vodovodu
 - VS 21 Stavby verejnej gravitačnej splaškovej kanalizácie
 - VS 22 Stavba čistiarne odpadových vôd
 - Stavby energetiky a energetických zariadení**
 - VS 23 Stavby nových trafostáníc TS 16 – TS 25 a VN prípojok k nim
 - VS 24 Stavby trasy VN vedenia káblových rozvodov v zemi s napojením z jestvujúcich a nových zdrojov elektrickej energie
 - VS 25 Stavby verejného osvetlenia v nových lokalitách rodinných a bytových domov a v lokalitách športu a rekreácie
 - Stavby telekomunikácií**
 - VS 26 Stavby prípojných metalických a optických káblov pre jednotlivé lokality v rámci vedení sekundárnej VN siete v obci
 - Stavby v oblasti ochrany a tvorby životného prostredia**
 - VS 27 Stavby regulácie a úprav časti vodného toku Odalík, potoka Stykavica a Holčívkeho potoka v zastavanom území obce
 - VS 28 Stavby na umiestnenie ochrany pred povrchovými vodami v severnej a západnej časti obce a vo východnej časti zastavaného územia RS Holčívky
 - VS 29 Stavba na kompostovanie organického odpadu na ploche výroby a skladov bývalého hospodárskeho dvora v severnej časti obce
 - VS 30

STAV	NÁVH	VÝHLAD
		HRANICA KATASTRÁLNEHO ÚZEMIA
		HRANICA ZASTAVANÉHO ÚZEMIA OBCE
		PLOCHA RODINNÝCH DOMOV
		PLOCHA BYTOVÝCH DOMOV
		PLOCHA OBČANSKEJ VYBAVENOSTI
		PLOCHA REKREAČIE A CESTOVNÉHO RUCHU
		PLOCHA ŠPORTU
		PLOCHA VÝROBY, SKLADOV A SKLÁDK
		PLOCHA TECHNICKÉHO VYBAVENIA
		VEREJNÁ ZELEN
		ZELEN RODINNÝCH DOMOV
		VYHRADENÁ ZELEN - CINTORÍN
		SPRÉVDNÁ - LÍNOVÁ ZELEN
		LES
		ORNÁ PÔDA
		TRVALÝ TRÁVNATÝ PORAST
		ARCHEOLOGICKÁ LOKALITA
		VÝZNAMNÁ VÝHLADKA
		VODNÉ TOKY A PLOCHY
		OGRAHA ZASTAVANÉHO ÚZEMIA PRED POVICH. VODAMI
		REGULÁCIA VODNÝCH TOKOV
		OGRAHA PÁSM
		VLEK
		CESTA I. TRIEDY
		CESTA II. TRIEDY
		MESTNÁ A ÚČELOVÁ KOMUNIKÁCIA
		NEKONVENČNÁ KYVADLOVÁ DOPRAVA
		DOCHÁDZKOVÁ VZDIALENOSŤ K AUTOSVOJÝM ZASTÁVKAM
		CYKLOTURISTICKÉ TRASY
		ŽELEZNICE TRATE
		VODOVOD
		VODOUJ
		SPĽAŠKOVÁ KANALIZÁCIA
		KANALIZAČNÉ ZARADENIE
		STL PYROKROVODY
		VN VEDENIE VZDUŠNÉ
		VN VEDENIE KÁBLOVÉ VZDUŠNÉ
		VN VEDENIE KÁBLOVÉ V ZEMI
		TRAFOSTÁNICA
		SLP VEDENIE V ZEMI
		MAXIMÁLNA PREVÁDZKOVÁ HLADINA 133,7 m.n.m
		MAXIMÁLNA RETENČOVÁ HLADINA 163,5 m.n.m
		PRÍSTAVKOV
		JACHTING
		LODENICA
		NRB-REGIONÁLNE BIOCENTRUM
		MB- MESTNÉ BIOCENTRUM
		NRB- MARGINÁLNY BIORIDOR
		MB- MESTNÝ BIORIDOR
		Mip - MESTNÝ INTERAKČNÝ PRÍVOK
		VÝZNAMNÁ NELESNÁ DREVINOVÁ VEGETÁCIA

Schvaľovacia doložka:
Označenie schvaľovacieho orgánu: Obecné zastupiteľstvo v Holčívky
Číslo uznesenia a dátum schválenia:
Číslo VZN obce, ktorým sa vyhlasuje záväzná časť ÚPN obce :
Oprávnená osoba: Mgr. Michal Flešár - starosta obce

„Tento projekt bol realizovaný s finančnou pomocou Európskej únie z Európskeho fondu regionálneho rozvoja (ERDF) prostredníctvom Operačného programu Základná infraštruktúra, ktorého riadiacim orgánom je Ministerstvo výstavby a regionálneho rozvoja Slovenskej republiky.“

ÚZEMNÝ PLÁN OBCE HOLČÍKOVCE v.č.: **6**

BIOZEM s.r.o. Levočská 2, 080 01 Prešov

M = 1 : 10 000

OBSTARAVATEL: obec HOLČÍKOVCE
RIEŠITEĽIA: Ing. arch. Vladimír Nedelko, Ing. arch. Marian Rajnič AA, Ing. arch. Ivan Vošk. Akad. arch. Ing. arch. Jozef Zelem, Ing. Ivan Bača, Ing. Juraš Marton, Ing. Ján Stano, Ing. Vasil Vachna, Vladimír Nedelko, Jozef Andrej

SPRACOVANÉ: 11. 2008