


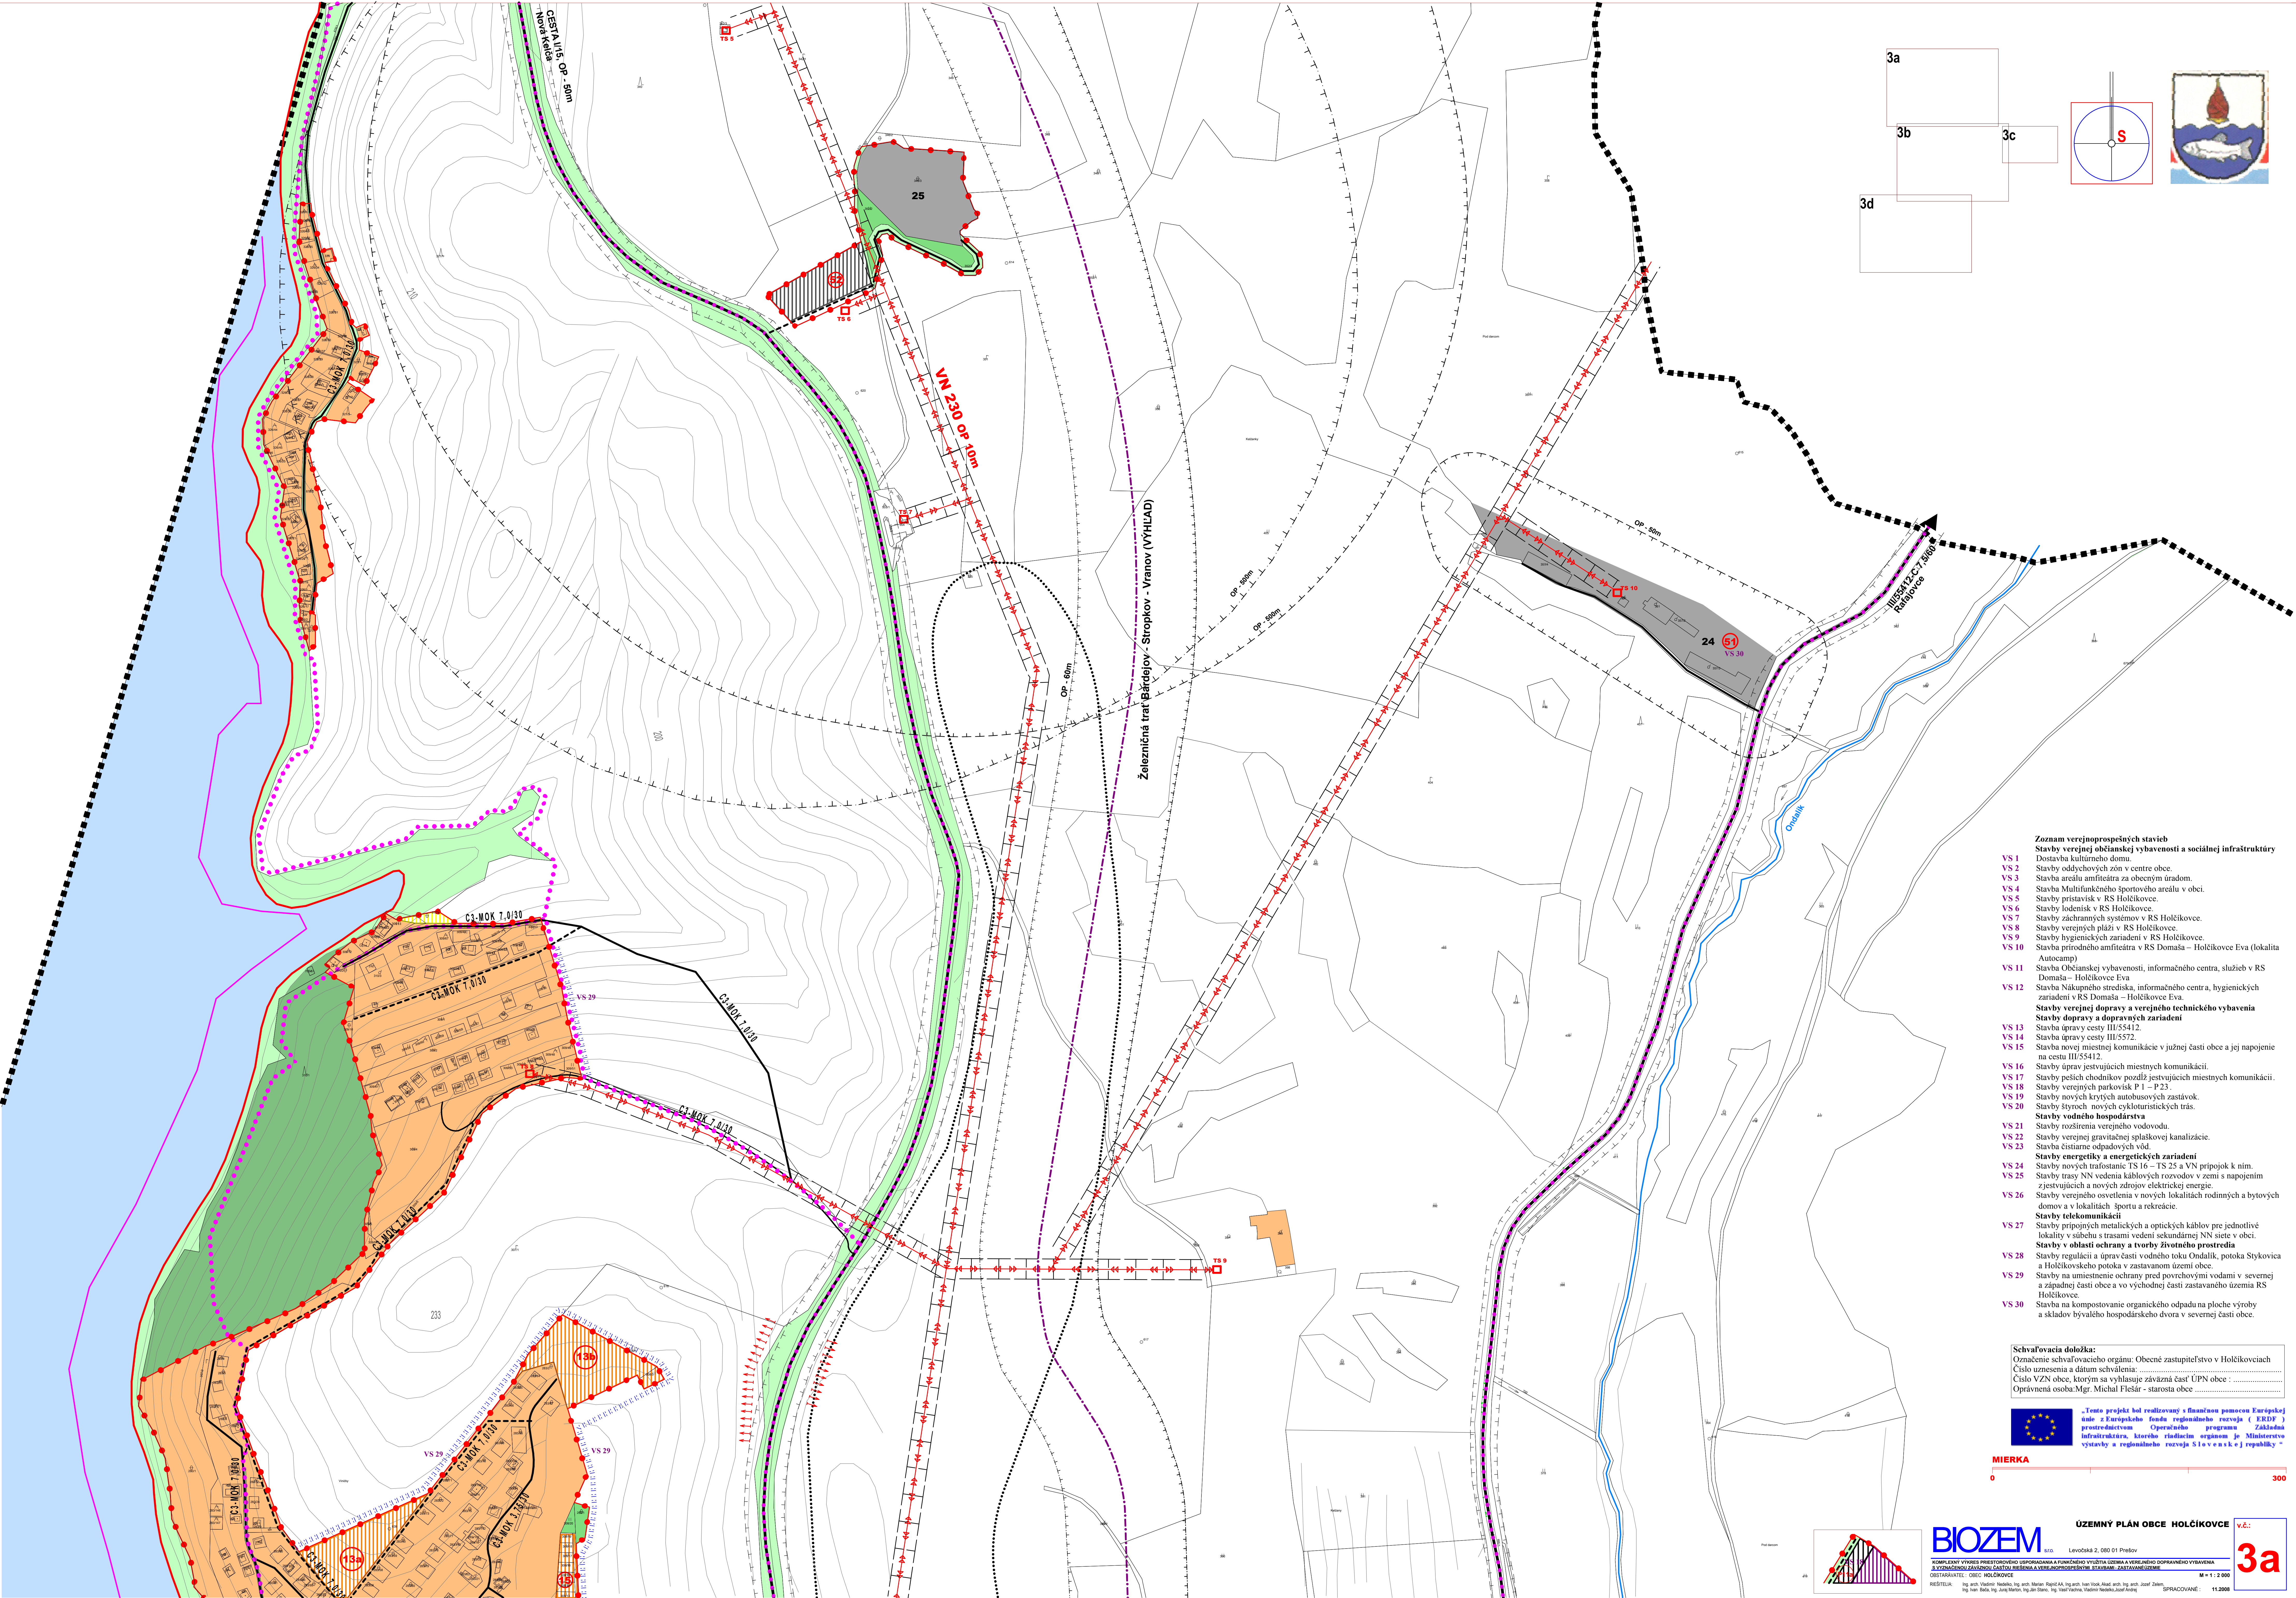

3a

3b

3c

3d

- Zoznam verejnoprospešných stavieb**
Stavby verejnej občianskej vybavenosti a sociálnej infraštruktúry
- VS 1 Dostavba kultúrneho domu.
 - VS 2 Stavby oddychových zón v centre obce.
 - VS 3 Stavba areálu amfiteátra za obecným úradom.
 - VS 4 Stavba Multifunkčného športového areálu v obci.
 - VS 5 Stavby prístavísk v RS Holčikovec.
 - VS 6 Stavby lodenísk v RS Holčikovec.
 - VS 7 Stavby záchranných systémov v RS Holčikovec.
 - VS 8 Stavby verejných pláží v RS Holčikovec.
 - VS 9 Stavby hygienických zariadení v RS Holčikovec.
 - VS 10 Stavba prírodného amfiteátra v RS Domaša – Holčikovec Eva (lokalita Autocamp)
 - VS 11 Stavba Občianskej vybavenosti, informačného centra, služieb v RS Domaša – Holčikovec Eva
 - VS 12 Stavba Nakupného strediska, informačného centra, hygienických zariadení v RS Domaša – Holčikovec Eva.
- Stavby verejnej dopravy a verejného technického vybavenia**
Stavby dopravy a dopravných zariadení
- VS 13 Stavba úpravy cesty III/55412.
 - VS 14 Stavba úpravy cesty III/5572.
 - VS 15 Stavba novej miestnej komunikácie v južnej časti obce a jej napojenie na cestu III/55412.
 - VS 16 Stavby úprav jestvujúcich miestnych komunikácií.
 - VS 17 Stavby peších chodníkov pozdĺž jestvujúcich miestnych komunikácií.
 - VS 18 Stavby verejných parkovísk P 1 – P 23.
 - VS 19 Stavby nových krytých autobusových zastávok.
 - VS 20 Stavby štyroch nových cykloturistických trás.
- Stavby vodného hospodárstva**
Stavby rozšírenia verejného vodovodu.
- VS 21 Stavby verejnej gravitačnej splaškovej kanalizácie.
 - VS 22 Stavba čistiarne odpadových vôd.
- Stavby energetiky a energetických zariadení**
Stavby nových traťostáníc TS 16 – TS 25 a VN prípojok k nim.
- VS 23 Stavby trasy NN vedenia káblových rozvodov v zemi s napojením z jestvujúcich a nových zdrojov elektrickej energie.
 - VS 24 Stavby verejného osvetlenia v nových lokalitách rodinných a bytových domov a v lokalitách športu a rekreácie.
 - VS 25 Stavby príponých metalických a optických káblov pre jednotlivé lokality v súbahu s trasami vedení sekundárnej NN siete v obci.
- Stavby v oblasti ochrany a tvorby životného prostredia**
Stavby regulácií a úprav časti vodného toku Ondulník, potoka Stykovica a Holčíkovského potoka v zastavanom území obce.
- VS 26 Stavby na umiestnenie ochrany pred povrchovými vodami v severnej a západnej časti obce a vo východnej časti zastavaného územia RS Holčikovec.
 - VS 27 Stavba na kompostovanie organického odpadu na ploche výroby a skladov bývalého hospodárskeho dvora v severnej časti obce.

Schvaľovacia doložka:
Označenie schvaľovacieho orgánu: Obecné zastupiteľstvo v Holčíkovciach
Číslo uznesenia a dátum schválenia:
Číslo VZN obce, ktorým sa vyhlásuje záväzná časť ÚPN obce:
Oprávnená osoba: Mgr. Michal Flešár - starosta obce

„Tento projekt bol realizovaný s finančnou pomocou Európskej únie z Európskeho fondu regionálneho rozvoja (ERDF) prostredníctvom Operačného programu Základná infraštruktúra, ktorého riadiacim orgánom je Ministerstvo výstavby a regionálneho rozvoja Slovenskej republiky.“



ÚZEMNÝ PLÁN OBCE HOLČIKOVEC v.č.: **3a**

Levočská 2, 080 01 Prešov

KOMPLEXNÝ VÝKRES PRIESTOROVÉHO UPOKOJENIA A FUNKČNÉHO VÝSTUPU ÚZEMIA A VEREJNÉHO DOPRAVNÉHO VYBAVENIA
A VÝZNAMNÝCH ZÁSTAVBOVÝCH ČASŤOV, JEJENIA A VEREJNÉHO DOPRAVNÉHO VYBAVENIA
OBSAHUJÚCE: OBLASŤ HOLČIKOVCE

REŠITEĽ: Ing. arch. Vladimír Nedelko, Ing. arch. Marek Štefák, Ing. arch. Ivan Vojtek, Arch. arch. Ing. arch. Jozef Zelený
Ing. inž. Bako, Ing. Jozef Maršák, Ing. Ján Štálo, Ing. Vlad Vojtek, Vladimír Nedelko, Jozef Arányi

SPRACOVANÉ: 11.2009